

Project:

RENOVASI RUMAH TINGGAL

Ibu Venny - Beji, Depok

GAMBAR KERJA

JASA ARSITEK & KONSTRUKSI
Grand Residence RR184, Cijengkol

E-mail : cs.arsitekhijau@gmail.com

Daftar Gambar

No	Nama Gambar	No. Gambar	Jml Lembar
1	**Arsitektur**		
	Denah	AR/01	1
	Tampak	AR/02-07	6
	Potongan	AR/08-09	2
	Denah Kusen	AR/10	1
	Detail Kusen	AR/11-21	11
	Denah Keramik	AR/22	1
	Detail Kamar Mandi	AR/23-25	2
	Detail Kanopi	AR/26-27	2
	Sub Total Lembar 1		**26**
2	**Struktrur**		
	Denah Pondasi & Sloof	ST/01	1
	Detail Pondasi	ST/02-10	9
	Denah Balok	ST/11-12	2
	Detail Tangga	ST/13	1
	Denah Rangka Atap	ST/14	1
	Detail Kuda-kuda	ST/15	1
	Detail Struktur	ST/16	1
	Sub Total Lembar 2		**16**
3	**Mekanikal & Elektrikal**		
	Denah Stop Kontak	ME/01	1
	Denah Titik Lampu & Plafond	ME/01	1
	Detail Plafond	ME/03	1
	Denah Instalasi AC	ME/04-05	2
	Denah Instalasi Air Bersih	ME/06-07	2
	Denah Instalasi Air Kotor	ME/08-09	2
	Detail Septik Tank	ME/10	1
	Sub Total Lembar 3		**10**
	Total Lembar		**52**

CATATAN :

NO.	STATUS	TANGGAL	PARAF
1			
2			
3			
4			
5			
6			
7			
8			
9			
10			

PROYEK :

RENOVASI RUMAH TINGGAL

PEMBERI TUGAS :

IBU VENNY

DISETUJUI PEMBERI TUGAS

- -

KONSULTAN & PERENCANA

ARSITEKHIJAU.com

PENANGGUNG JAWAB


ARSITEK	STRUKTUR	ME
Ariful Haqqi, ST	M. Wahyudin, ST	-

JUDUL GAMBAR

DAFTAR GAMBAR

DIGAMBAR	Amrul Fatih T.	
DIPERIKSA		
DISETUJUI		
TANGGAL	27 DESEMBER 2021	

SKALA	NO. GAMBAR	JUML. LEMBAR
-	-	-

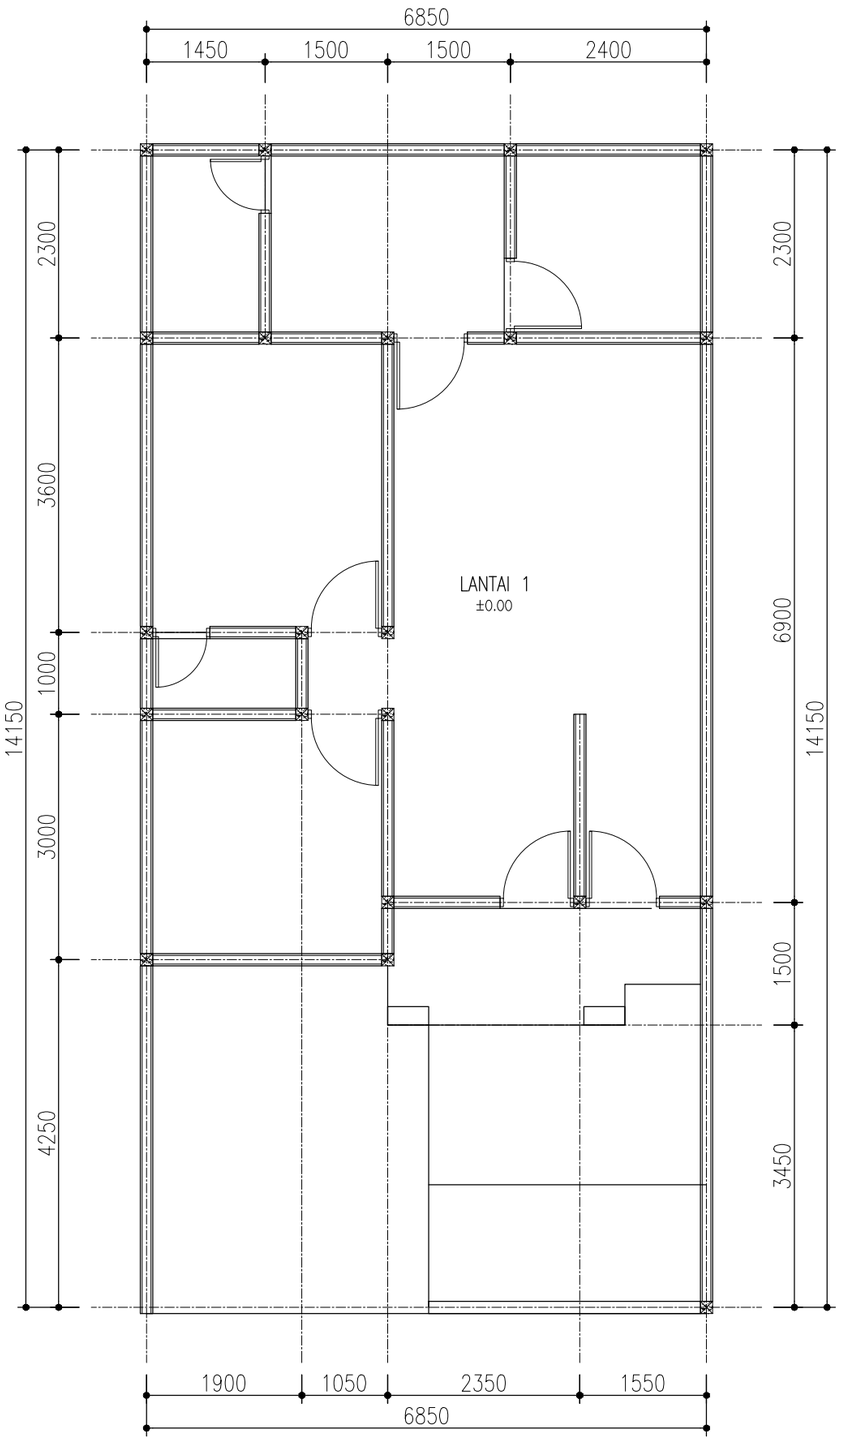

01 **DENAH EXSISTING**

SKALA 1:75

CATATAN :

NO.	S T A T U S	TANGGAL	PARAF
1			
2			
3			
4			
5			
6			
7			
8			
9			
10			

PROYEK :

RENOVASI RUMAH TINGGAL

PEMBERI TUGAS :

IBU VENNY

DISETUJUI PEMBERI TUGAS

–	–

KONSULTAN & PERENCANA

ARSITEKHIJAU.com

PENANGGUNG JAWAB


ARSITEK	STRUKTUR	ME
Ariful Haqqi, ST	M. Wahyudin, ST	–

JUDUL GAMBAR

EXISTING


DIGAMBAR	Amrul Fatih T.	
DIPERIKSA		
DISETUJUI		
TANGGAL	27 DESEMBER 2021	

SKALA	NO. GAMBAR	JUML. LEMBAR
1 : 75	ARS1	-

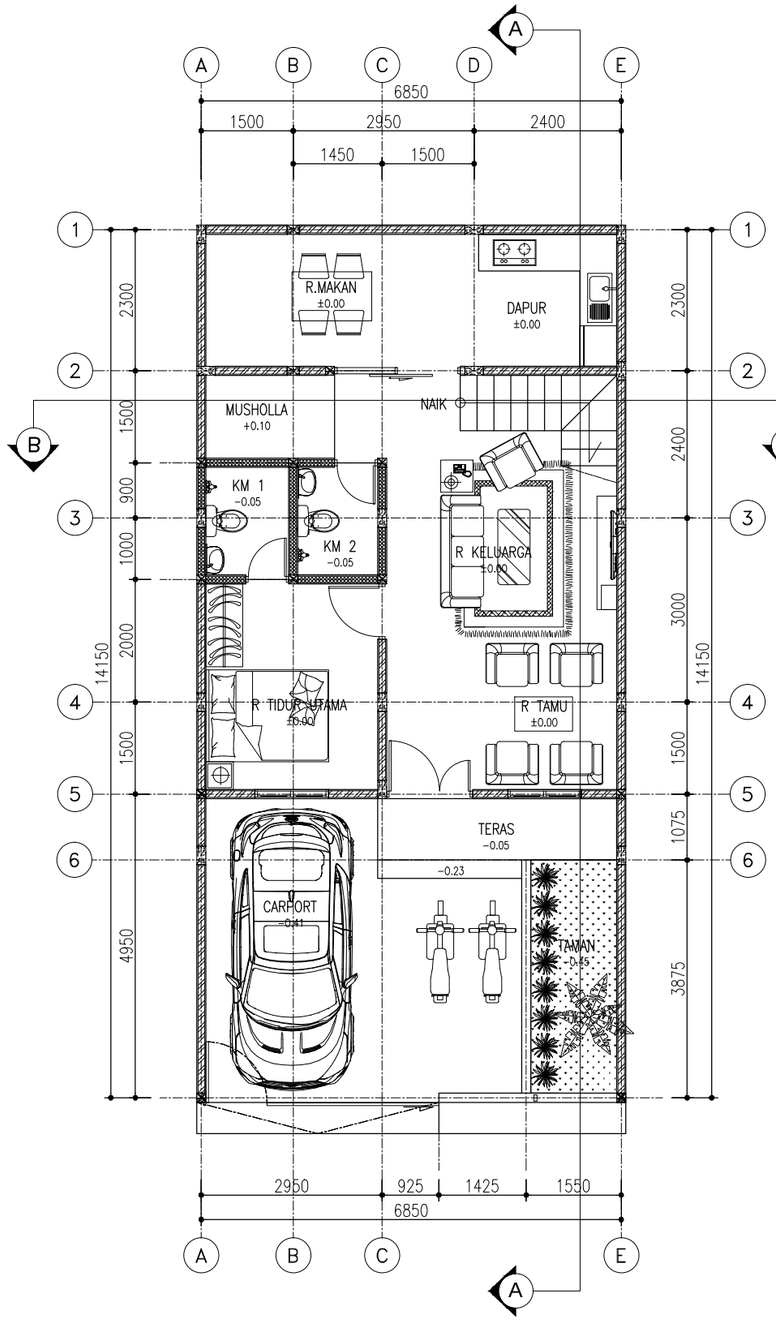

01 DENAH LANTAI 1

SKALA 1:100

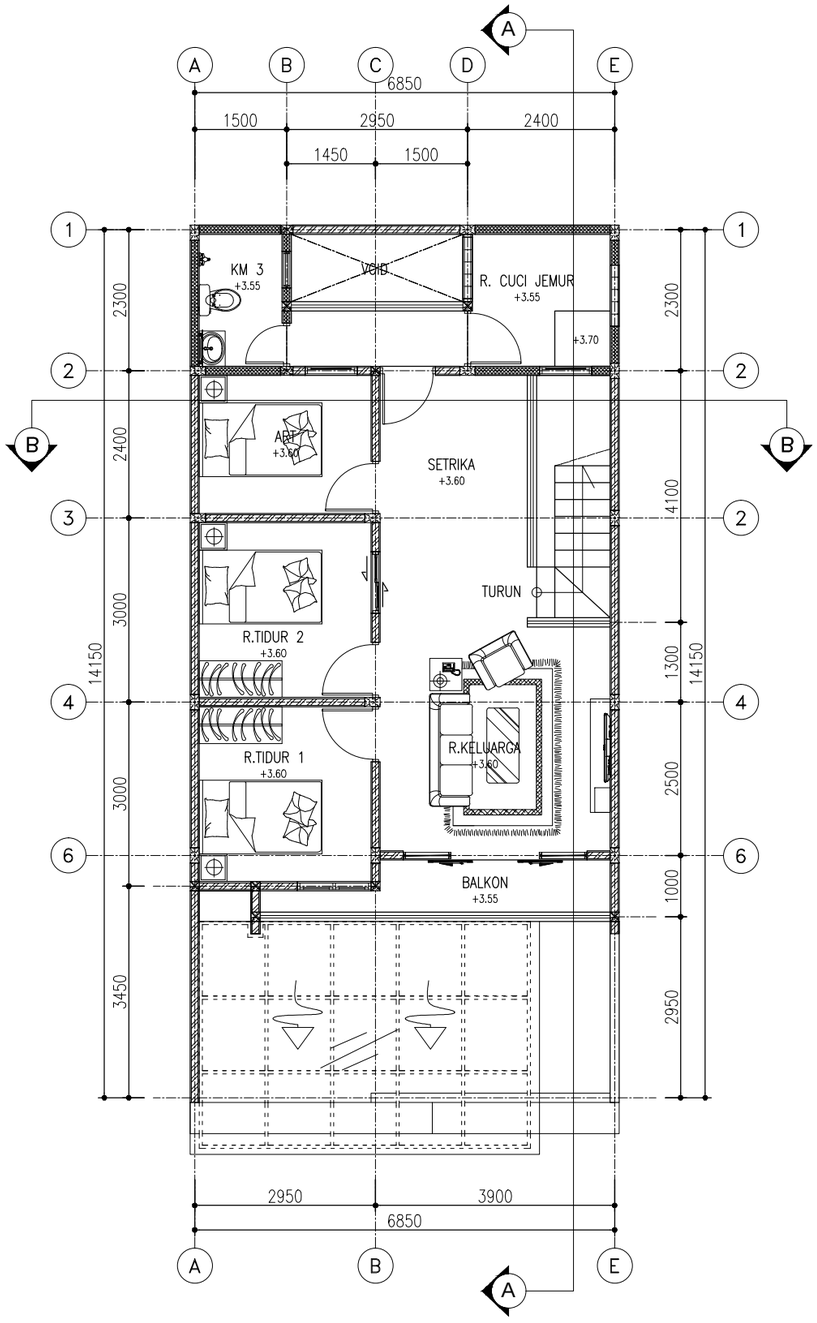

02 DENAH LANTAI 2

SKALA 1:75

CATATAN :

NO.	STATUS	TANGGAL	PARAF
1			
2			
3			
4			
5			
6			
7			
8			
9			
10			

PROYEK :

RENOVASI RUMAH TINGGAL

PEMBERI TUGAS :

IBU VENNY

DISETUJUI PEMBERI TUGAS

-	-

KONSULTAN & PERENCANA

ARSITEKHIJAU.com

PENANGGUNG JAWAB


ARSITEK	STRUKTUR	ME
Ariful Haqqi, ST	M. Wahyudin, ST	-

JUDUL GAMBAR

DENAH

DIGAMBAR	Amrul Fatih T.	
DIPERIKSA		
DISETUJUI		
TANGGAL	27 DESEMBER 2021	

SKALA	NO. GAMBAR	JUML. LEMBAR
1 : 100	ARS2	-

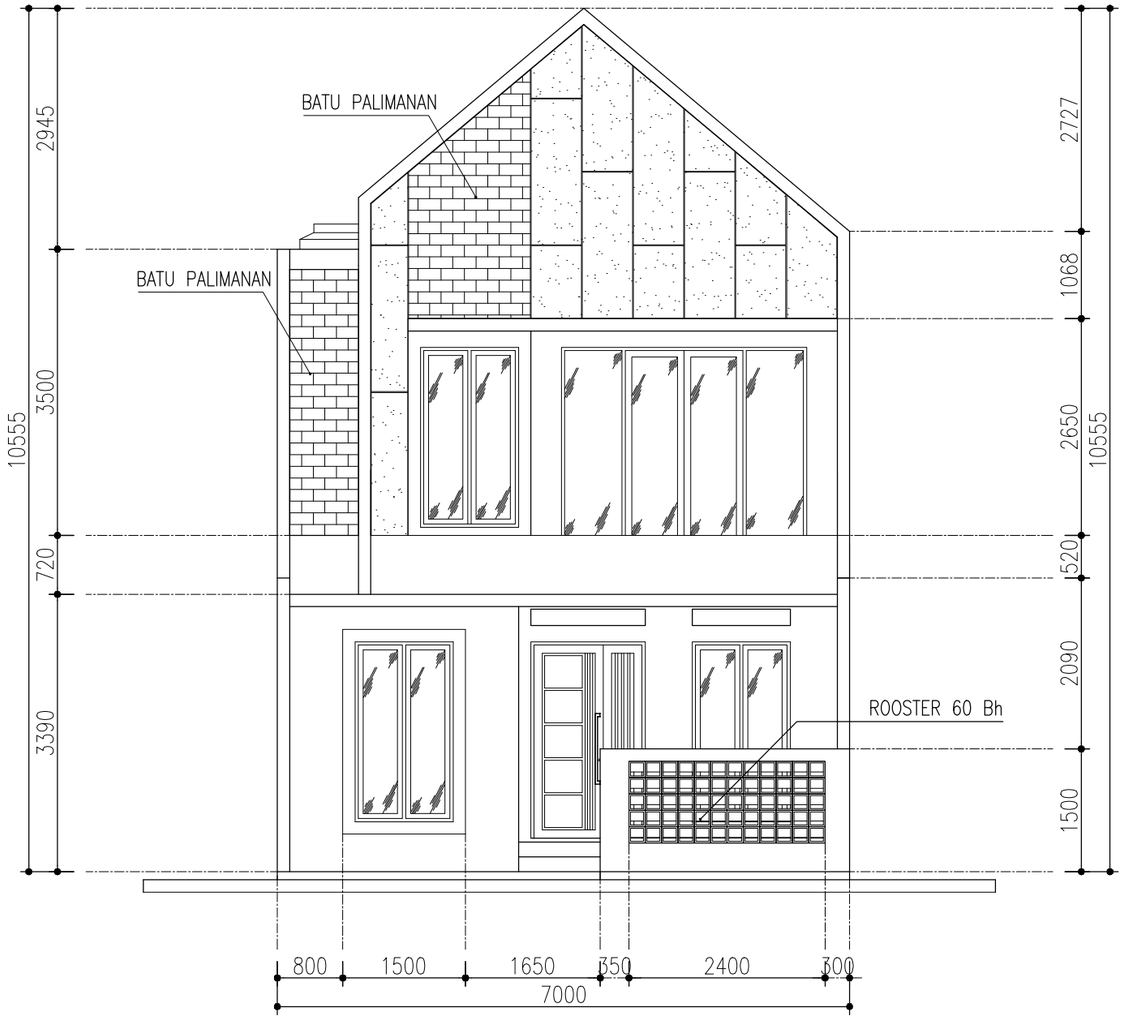

01 DENAH TAMPAK (A) DEPAN

SKALA 1:75

CATATAN :

NO.	S T A T U S	TANGGAL	PARAF
1			
2			
3			
4			
5			
6			
7			
8			
9			
10			

PROYEK :

RENOVASI RUMAH TINGGAL

PEMBERI TUGAS :

IBU VENNY

DISETUJUI PEMBERI TUGAS

-	-

KONSULTAN & PERENCANA

ARSITEKHIJAU.com

PENANGGUNG JAWAB


ARSITEK	STRUKTUR	ME
Ariful Haqqi, ST	M. Wahyudin, ST	-

JUDUL GAMBAR

TAMPAK

DIGAMBAR	Amrul Fatih T.	
DIPERIKSA		
DISETUJUI		
TANGGAL	27 DESEMBER 2021	

SKALA	NO. GAMBAR	JUML. LEMBAR
1 : 75	ARS3	-

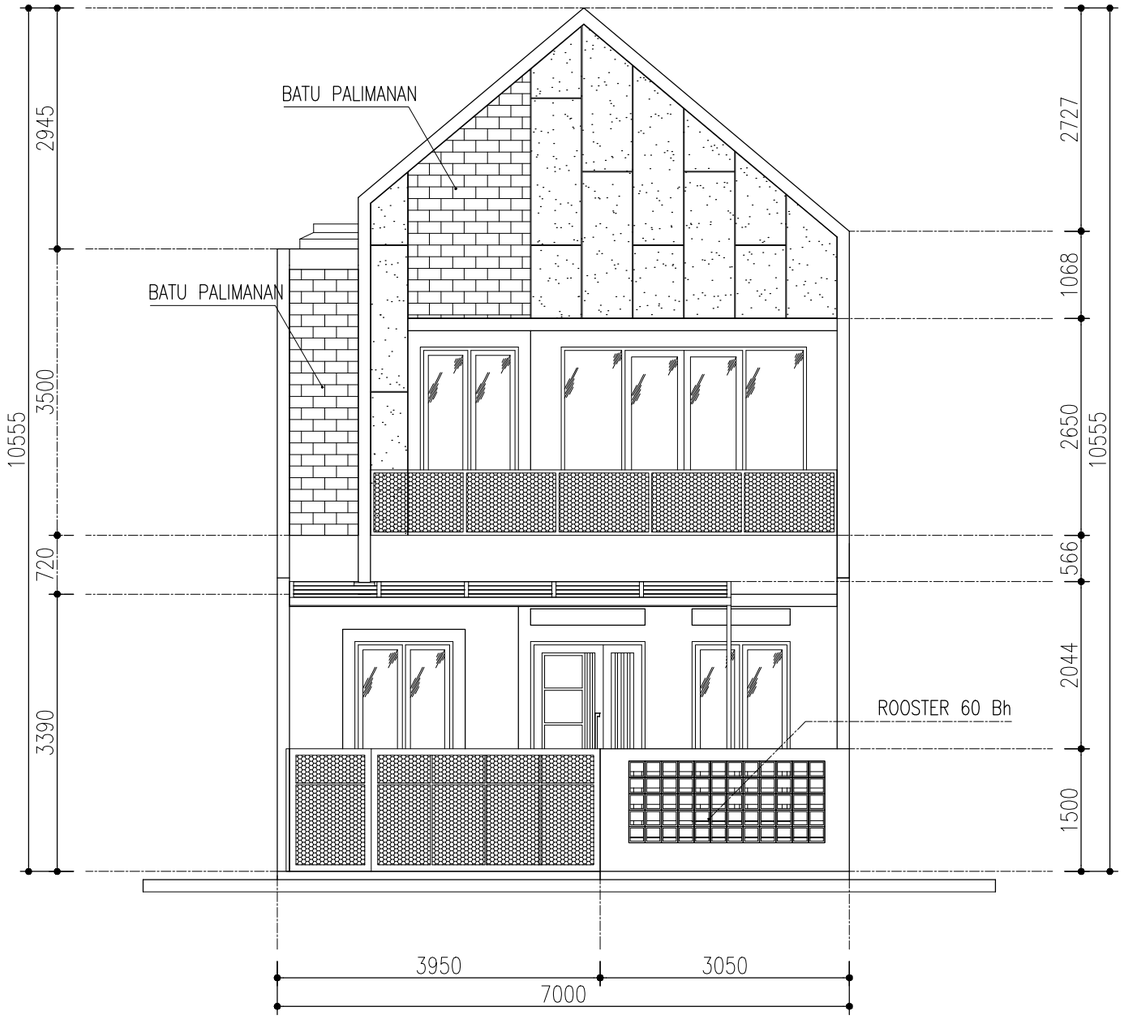

01 **DENAH TAMPAK (B) DEPAN**

SKALA 1:75

CATATAN :

NO.	S T A T U S	TANGGAL	PARAF
1			
2			
3			
4			
5			
6			
7			
8			
9			
10			

PROYEK :

RENOVASI RUMAH TINGGAL

PEMBERI TUGAS :

IBU VENNY

DISETUJUI PEMBERI TUGAS

-	-

KONSULTAN & PERENCANA

ARSITEKHIJAU.com

PENANGGUNG JAWAB


ARSITEK	STRUKTUR	ME
Ariful Haqqi, ST	M. Wahyudin, ST	-

JUDUL GAMBAR

TAMPAK

DIGAMBAR	Amrul Fatih T.	
DIPERIKSA		
DISETUJUI		
TANGGAL	27 DESEMBER 2021	

SKALA	NO. GAMBAR	JUML. LEMBAR
1 : 75	ARS4	-

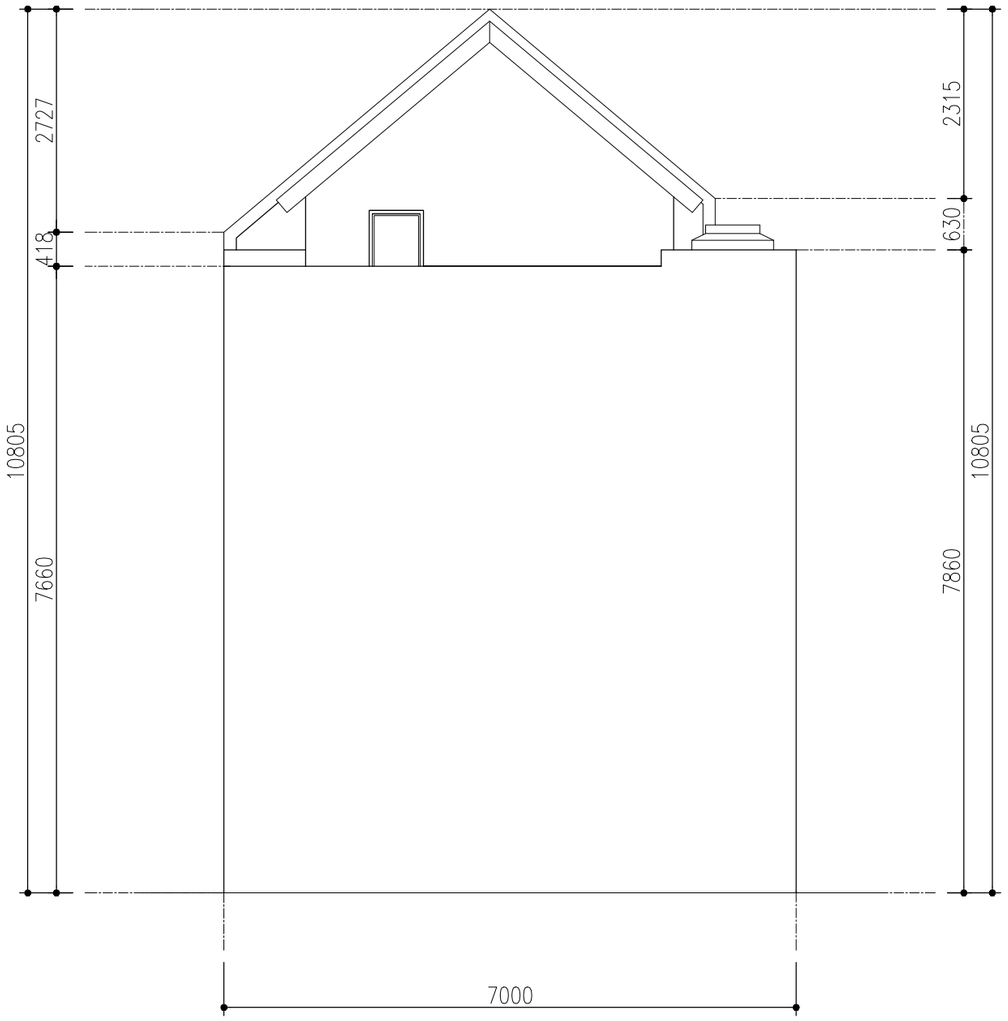

01 DENAH TAMPAK BELAKANG

SKALA 1:75

CATATAN :

NO.	S T A T U S	TANGGAL	PARAF
1			
2			
3			
4			
5			
6			
7			
8			
9			
10			

PROYEK :

RENOVASI RUMAH TINGGAL

PEMBERI TUGAS :

IBU VENNY

DISETUJUI PEMBERI TUGAS

–	–

KONSULTAN & PERENCANA

ARSITEKHIJAU.com

PENANGGUNG JAWAB


ARSITEK	STRUKTUR	ME
Ariful Haqqi, ST	M. Wahyudin, ST	–

JUDUL GAMBAR

TAMPAK

DIGAMBAR	Amrul Fatih T.	
DIPERIKSA		
DISETUJUI		
TANGGAL	27 DESEMBER 2021	

SKALA	NO. GAMBAR	JUML. LEMBAR
1 : 75	ARS5	-

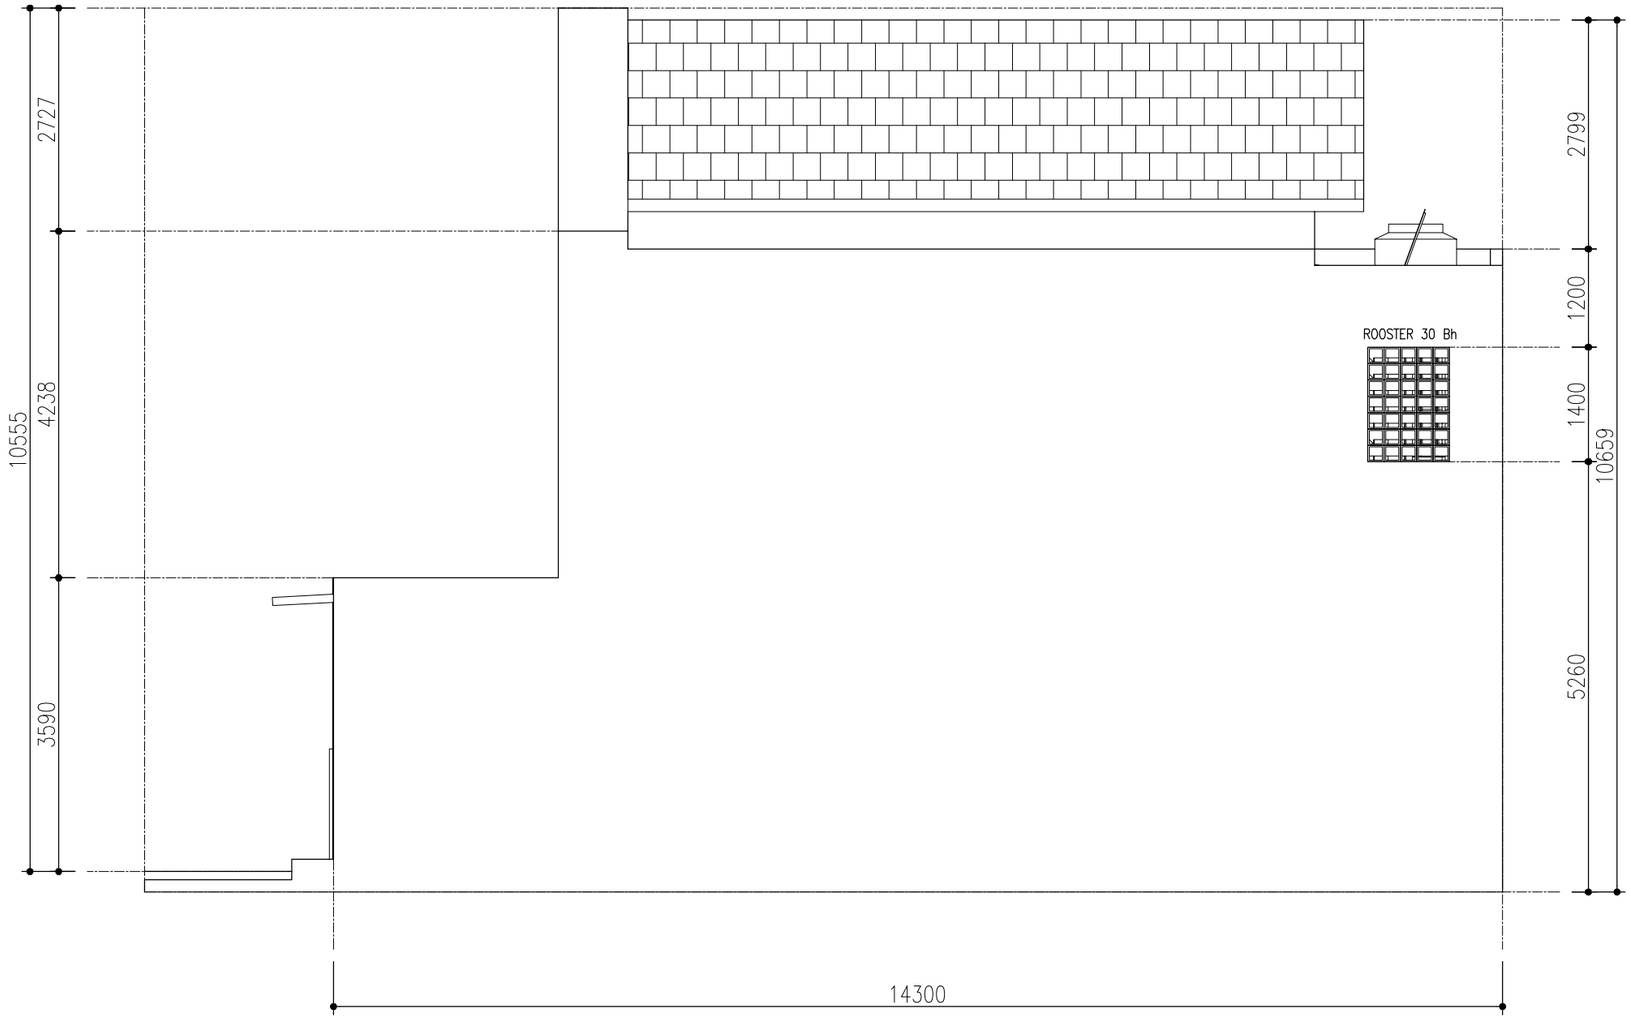

01 **DENAH TAMPAK KANAN**

SKALA 1:75

CATATAN :

NO.	S T A T U S	TANGGAL	PARAF
1			
2			
3			
4			
5			
6			
7			
8			
9			
10			

PROYEK :

RENOVASI RUMAH TINGGAL

PEMBERI TUGAS :

IBU VENNY

DISETUJUI PEMBERI TUGAS

\- | -

KONSULTAN & PERENCANA

ARSITEKHIJAU.com


PENANGGUNG JAWAB

ARSITEK	STRUKTUR	ME
Ariful Haqqi, ST	M. Wahyudin, ST	-

JUDUL GAMBAR

TAMPAK

DIGAMBAR	Amrul Fatih T.	
DIPERIKSA		
DISETUJUI		
TANGGAL	27 DESEMBER 2021	
SKALA	NO. GAMBAR	JUML. LEMBAR
1 : 75	ARS6	-

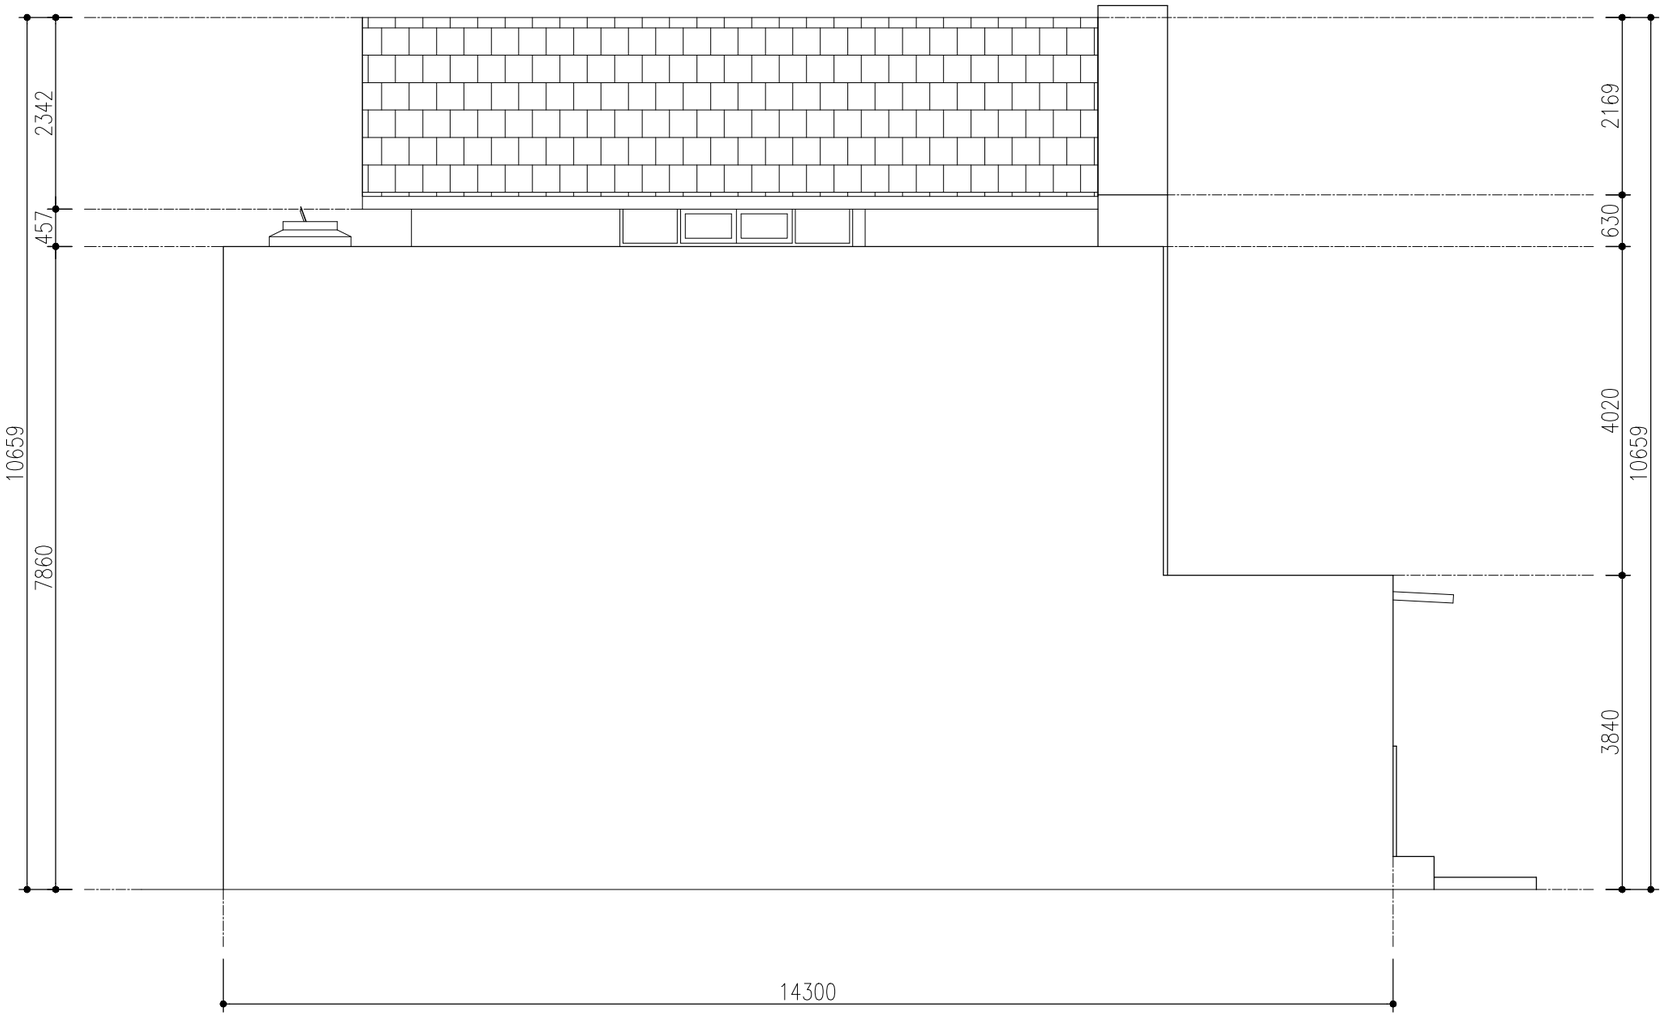

01 **DENAH TAMPAK KIRI**

SKALA 1:75

CATATAN :

NO.	S T A T U S	TANGGAL	PARAF
1			
2			
3			
4			
5			
6			
7			
8			
9			
10			

PROYEK :

RENOVASI RUMAH TINGGAL

PEMBERI TUGAS :

IBU VENNY

DISETUJUI PEMBERI TUGAS

\- -

KONSULTAN & PERENCANA

ARSITEKHIJAU.com

PENANGGUNG JAWAB


ARSITEK	STRUKTUR	ME
Ariful Haqqi, ST	M. Wahyudin, ST	-

JUDUL GAMBAR

TAMPAK

DIGAMBAR	Amrul Fatih T.	
DIPERIKSA		
DISETUJUI		
TANGGAL	27 DESEMBER 2021	

SKALA	NO. GAMBAR	JUML. LEMBAR
1 : 75	ARS7	-

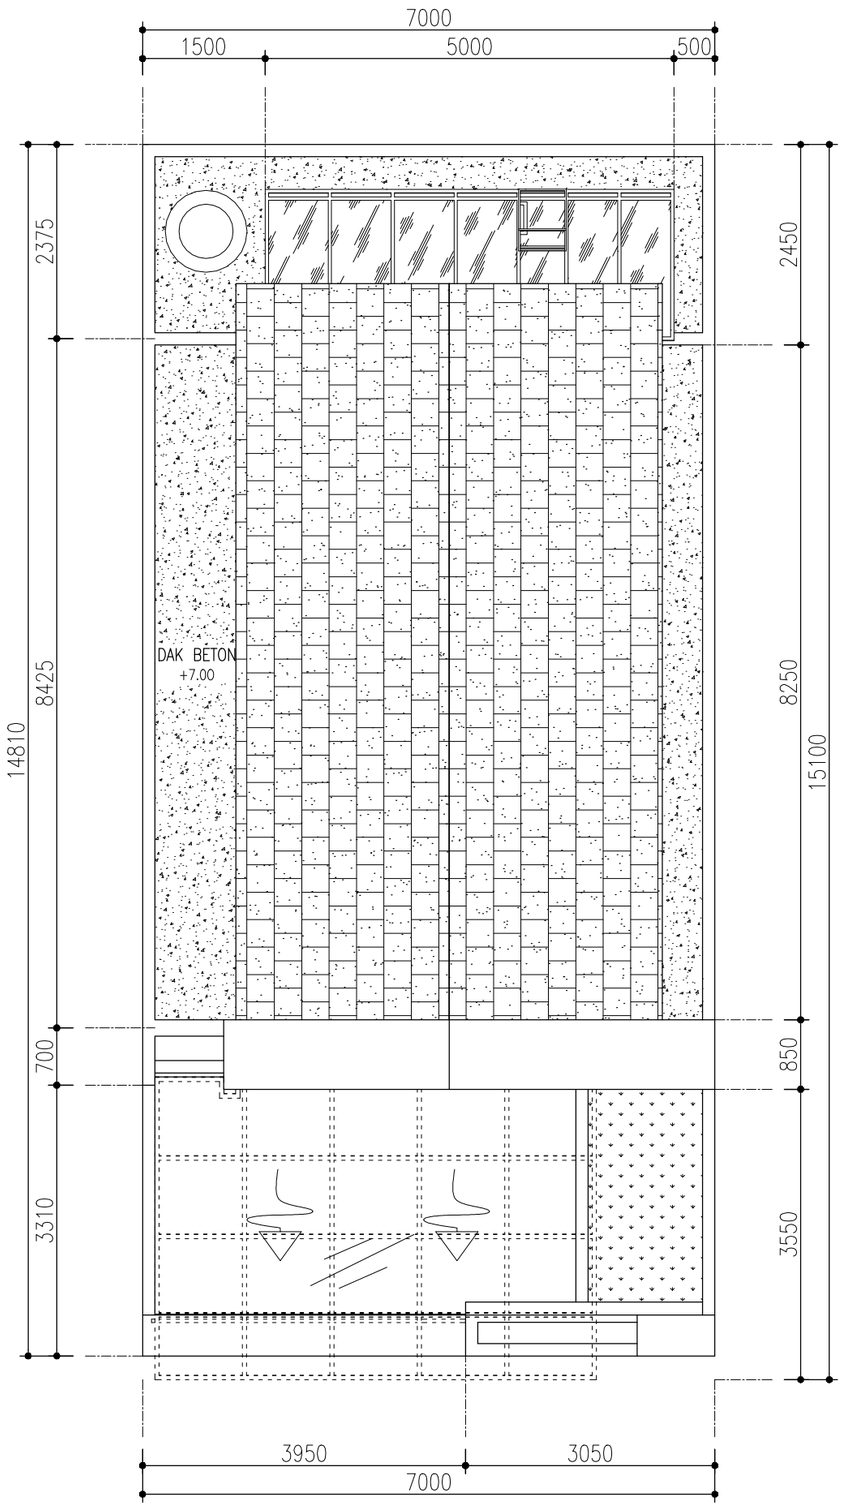

01 DENAH TAMPAK ATAP

SKALA 1:100

CATATAN :

NO.	S T A T U S	TANGGAL	PARAF
1			
2			
3			
4			
5			
6			
7			
8			
9			
10			

PROYEK :

RENOVASI RUMAH TINGGAL

PEMBERI TUGAS :

IBU VENNY

DISETUJUI PEMBERI TUGAS

-	-

KONSULTAN & PERENCANA

ARSITEKHIJAU.com

PENANGGUNG JAWAB


ARSITEK	STRUKTUR	ME
Ariful Haqqi, ST	M. Wahyudin, ST	-

JUDUL GAMBAR

TAMPAK

DIGAMBAR	Amrul Fatih T.	
DIPERIKSA		
DISETUJUI		
TANGGAL	27 DESEMBER 2021	

SKALA	NO. GAMBAR	JUML. LEMBAR
1 : 75	ARS8	-

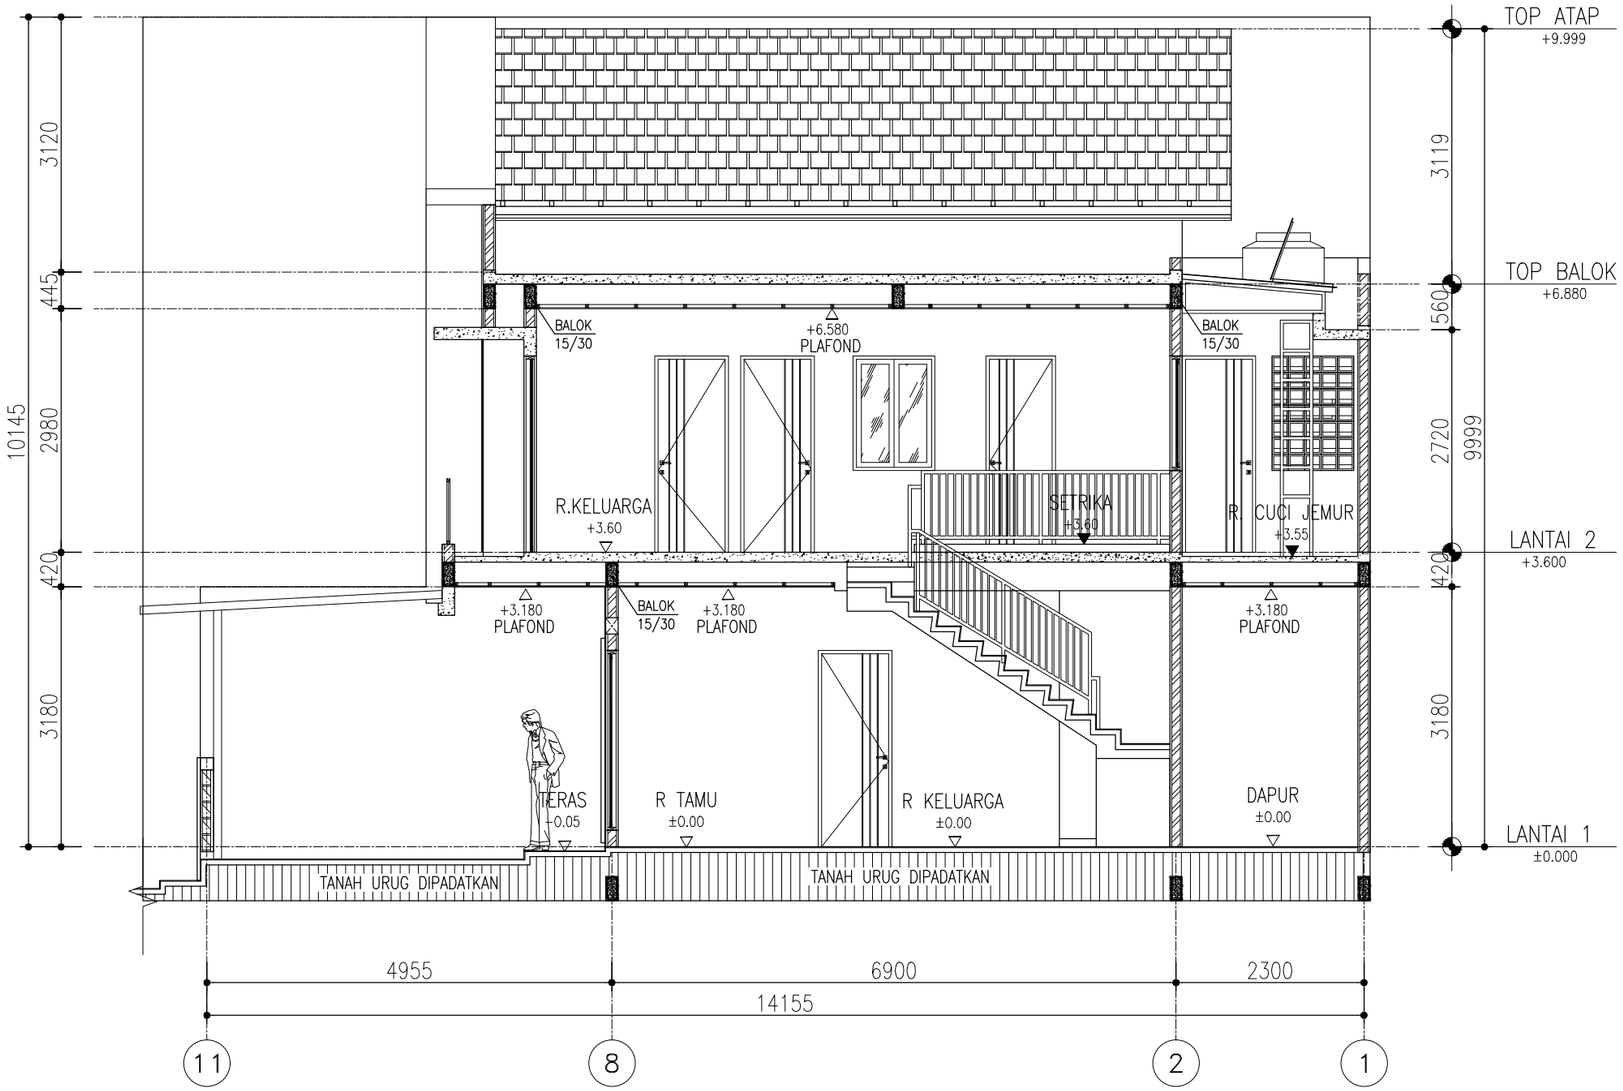

01 **POTONGAN A - A**

SKALA 1:75

CATATAN :

NO.	S T A T U S	TANGGAL	PARAF
1			
2			
3			
4			
5			
6			
7			
8			
9			
10			

PROYEK :

RENOVASI RUMAH TINGGAL

PEMBERI TUGAS :

IBU VENNY

DISETUJUI PEMBERI TUGAS

-	-

KONSULTAN & PERENCANA

ARSITEKHIJAU.com


PENANGGUNG JAWAB

ARSITEK	STRUKTUR	ME
Ariful Haqqi, ST	M. Wahyudin, ST	-

JUDUL GAMBAR

POTONGAN

DIGAMBAR	Amrul Fatih T.	
DIPERIKSA		
DISETUJUI		
TANGGAL	27 DESEMBER 2021	
SKALA	NO. GAMBAR	JUML. LEMBAR
1 : 75	ARS9	-

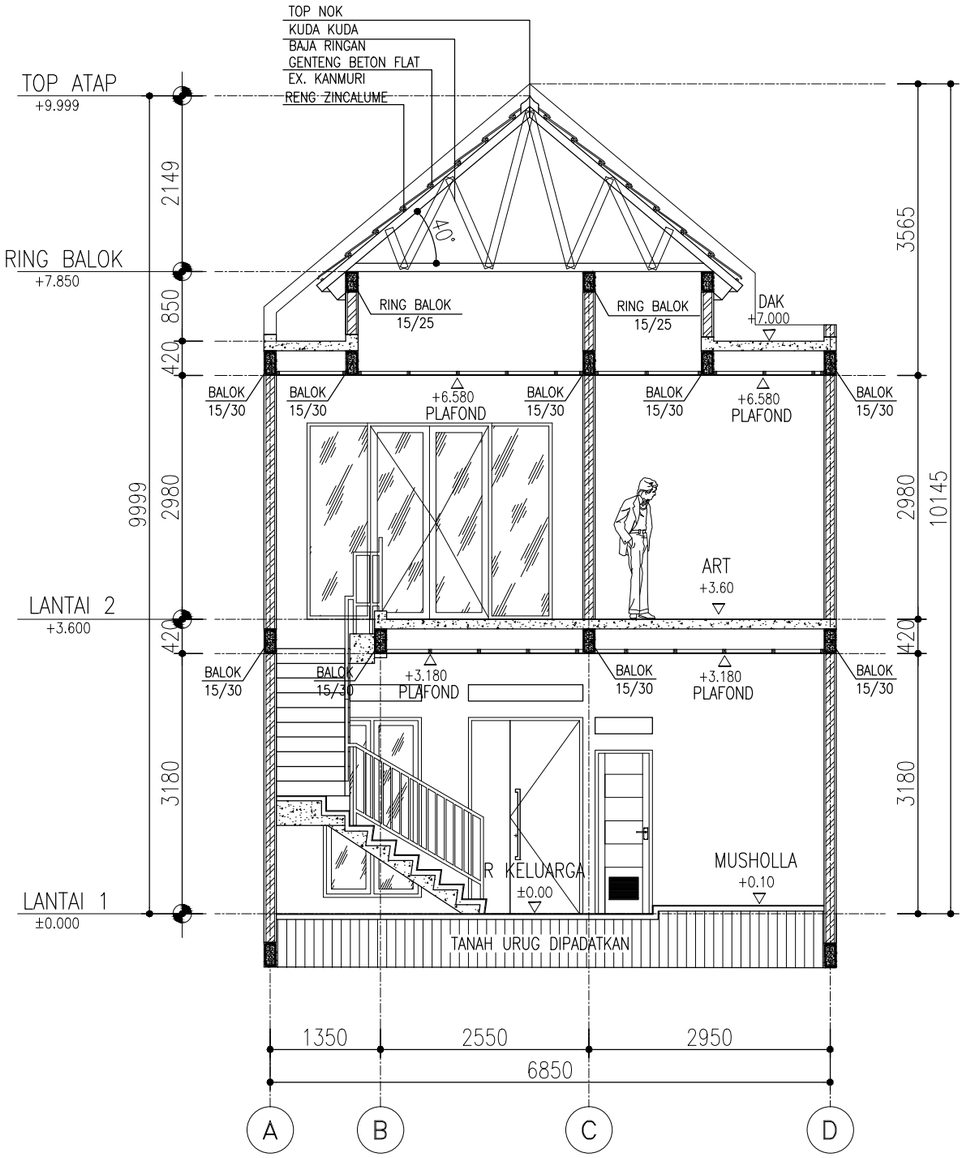

01 **POTONGAN B - B**

SKALA 1:75

CATATAN :

NO.	STATUS	TANGGAL	PARAF
1			
2			
3			
4			
5			
6			
7			
8			
9			
10			

PROYEK :

RENOVASI RUMAH TINGGAL

PEMBERI TUGAS :

IBU VENNY

DISETUJUI PEMBERI TUGAS

-	-

KONSULTAN & PERENCANA

ARSITEKHIJAU.com

PENANGGUNG JAWAB


ARSITEK	STRUKTUR	ME
Ariful Haqqi, ST	M. Wahyudin, ST	-

JUDUL GAMBAR


POTONGAN

DIGAMBAR	Amrul Fatih T.	
DIPERIKSA		
DISETUJUI		
TANGGAL	27 DESEMBER 2021	

SKALA	NO. GAMBAR	JUML. LEMBAR
1 : 75	ARS10	-

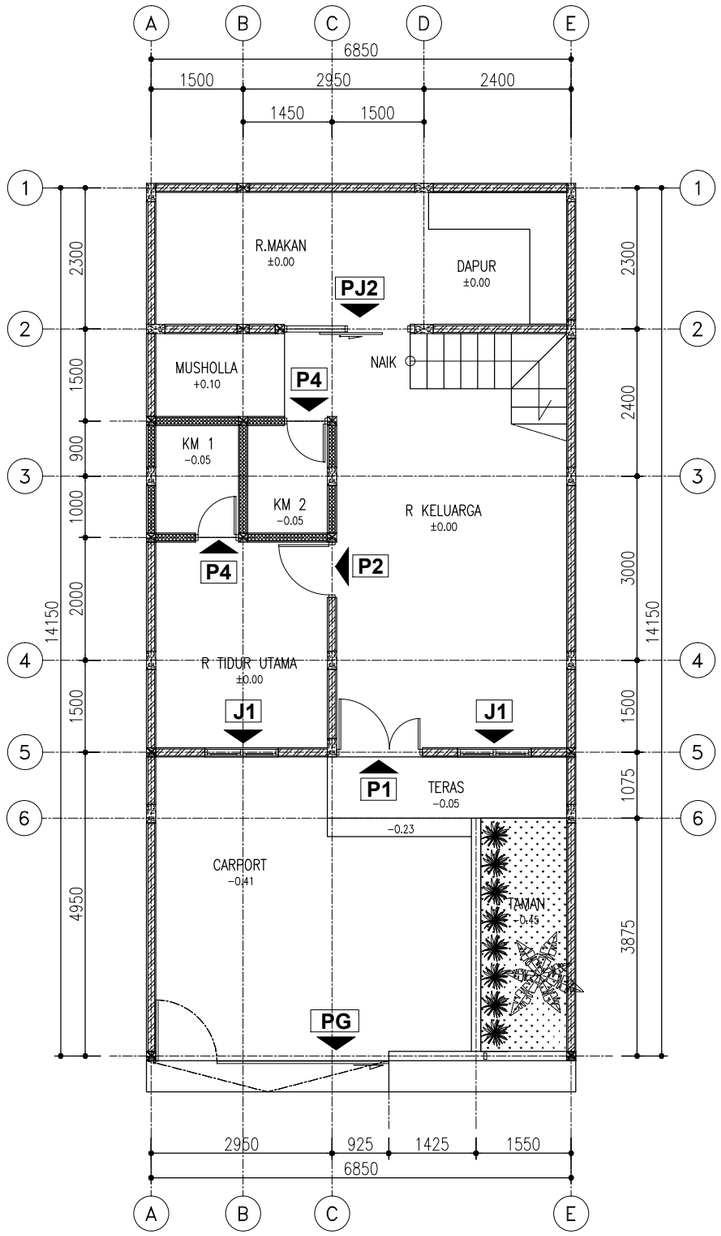

01 DENAH KUSEN LT.1
SKALA 1:100

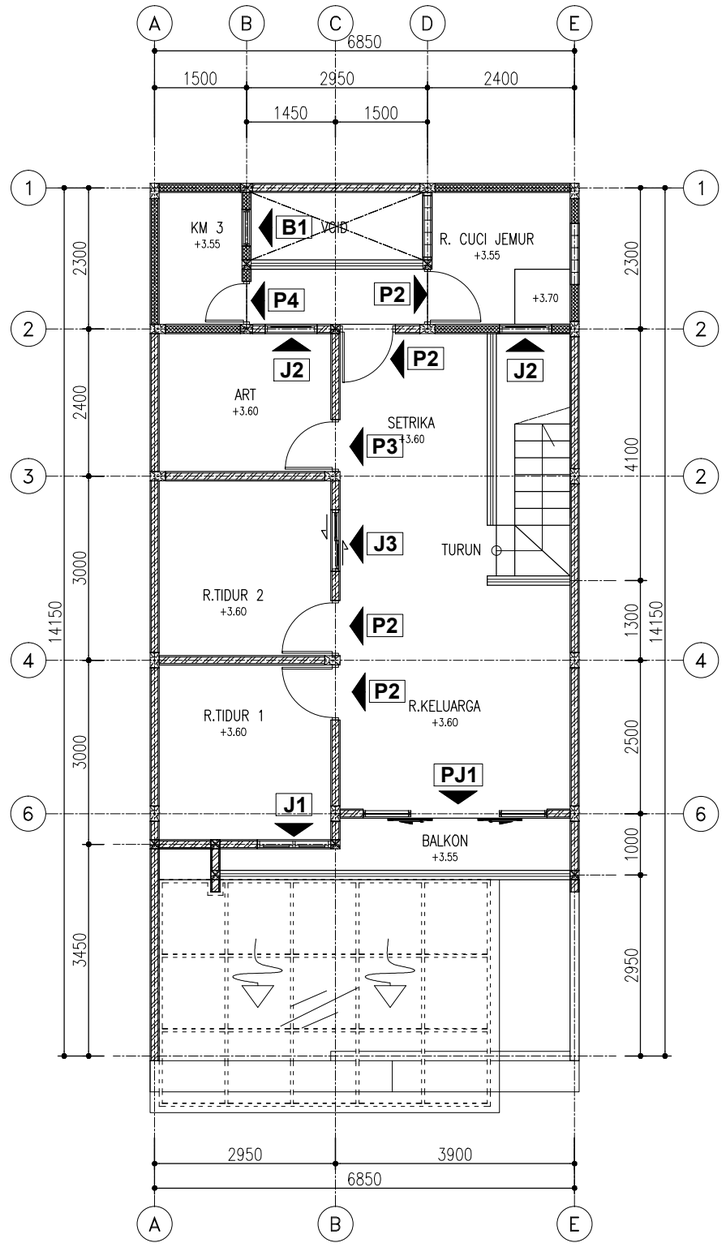

02 DENAH KUSEN LT.2
SKALA 1:100

CATATAN :

NO.	STATUS	TANGGAL	PARAF
1			
2			
3			
4			
5			
6			
7			
8			
9			
10			

PROYEK :

RENOVASI RUMAH TINGGAL

PEMBERI TUGAS :

IBU VENNY

DISETUJUI PEMBERI TUGAS

-	-

KONSULTAN & PERENCANA

ARSITEKHIJAU.com


PENANGGUNG JAWAB


ARSITEK	STRUKTUR	ME
Ariful Haqqi, ST	M. Wahyudin, ST	-

JUDUL GAMBAR


DENAH KUSEN

DIGAMBAR	Amrul Fatih T.	
DIPERIKSA		
DISETUJUI		
TANGGAL	27 DESEMBER 2021	
SKALA	NO. GAMBAR	JUML. LEMBAR
1 : 100	ARS11	-

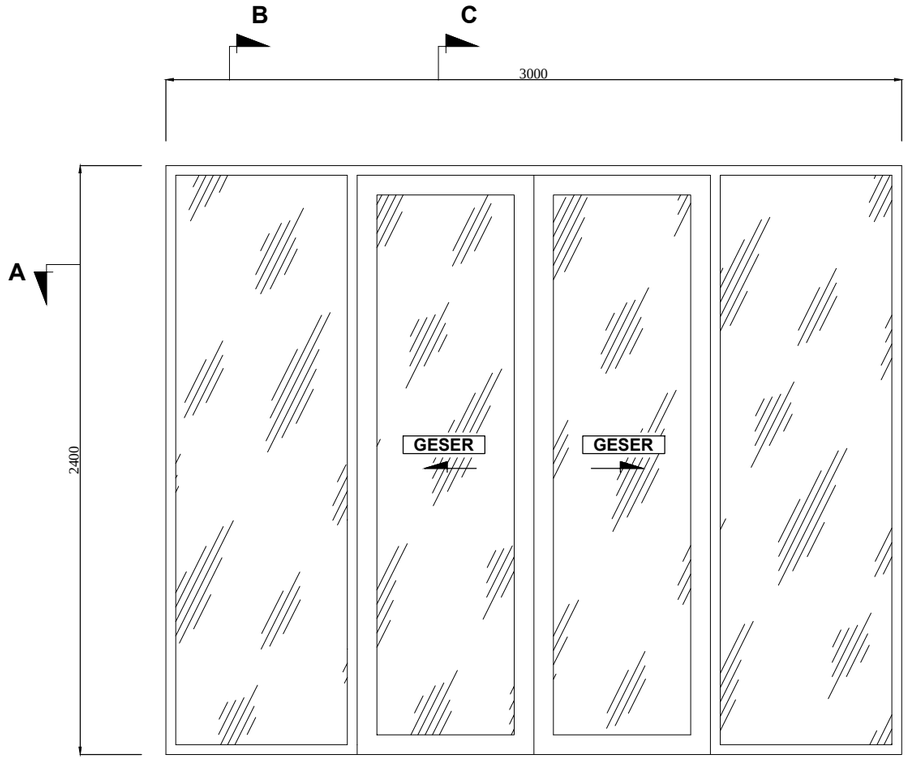


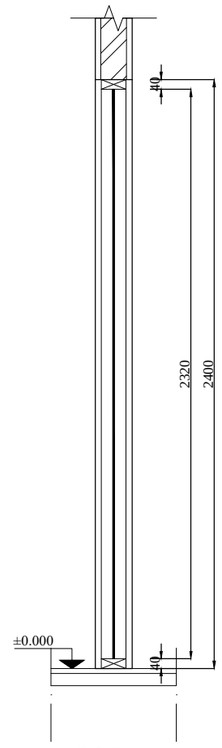

POT. B

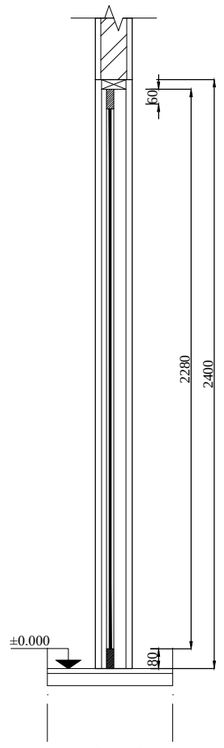

POT. C

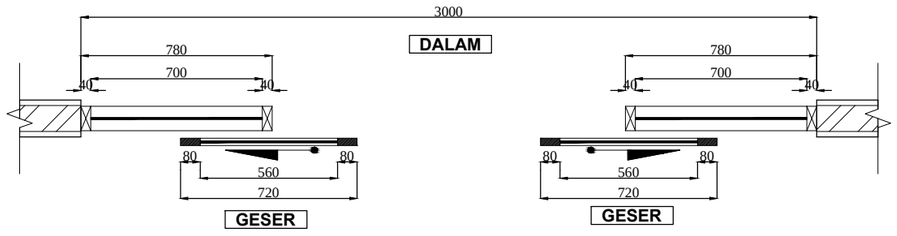

POT. A

KODE	JUMLAH	UKURAN	LOKASI
PJ1	1	-	R. KELUARGA
KUSEN		ALUMUNIUM	
		L = 3000mm, T = 2400mm (luar)	
DAUN		MULTIPLEX FIN. HPL	
HANDLE		-	
ENGSEL		-	

01 DETAIL KUSEN PJ1
SKALA 1 : 25

CATATAN :

NO.	S T A T U S	TANGGAL	PARAF
1			
2			
3			
4			
5			
6			
7			
8			
9			
10			

PROYEK :

RENOVASI RUMAH TINGGAL

PEMBERI TUGAS :

IBU VENNY

DISETUJUI PEMBERI TUGAS

-	-

KONSULTAN & PERENCANA

ARSITEKHIJAU.com

PENANGGUNG JAWAB


ARSITEK	STRUKTUR	ME
Ariful Haqqi, ST	M. Wahyudin, ST	-


JUDUL GAMBAR

DETAIL KUSEN


DIGAMBAR	Amrul Fatih T.	
DIPERIKSA		
DISETUJUI		
TANGGAL	27 DESEMBER 2021	

SKALA	NO. GAMBAR	JUML. LEMBAR
1 : 25	ARS12	-

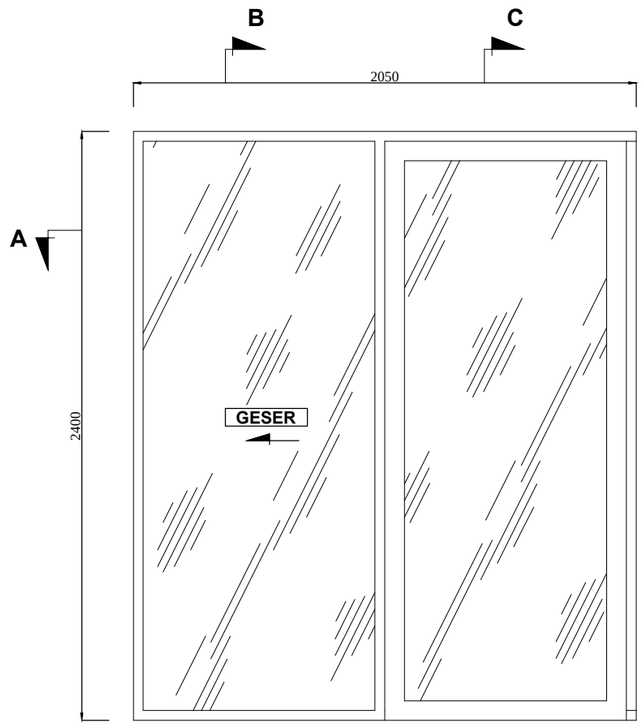


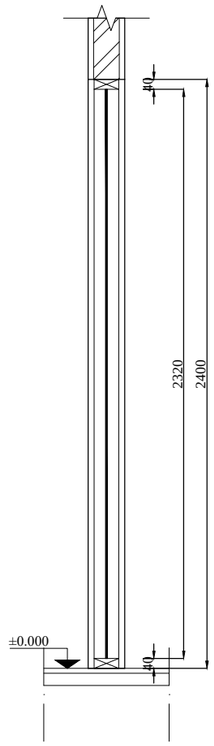

POT. B

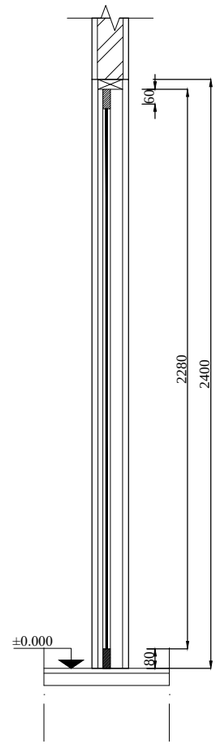

POT. C

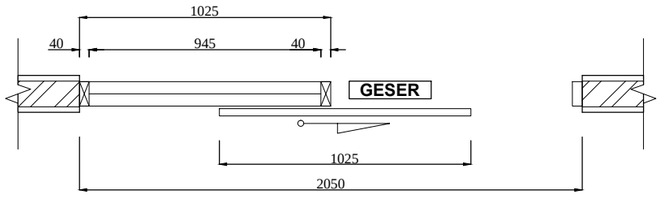

POT. A

KODE	JUMLAH	UKURAN	LOKASI
PJ2	1	-	R. MAKAN
KUSEN		ALUMUNIUM	
		L = 2050mm, T = 2400mm (luar)	
DAUN		MULTIPLEX FIN. HPL	
HANDLE		-	
ENGSEL		-	

01 DETAIL KUSEN PJ2

SKALA 1 : 25

CATATAN :

NO.	S T A T U S	TANGGAL	PARAF
1			
2			
3			
4			
5			
6			
7			
8			
9			
10			

PROYEK :

RENOVASI RUMAH TINGGAL

PEMBERI TUGAS :

IBU VENNY

DISETUJUI PEMBERI TUGAS

– –

KONSULTAN & PERENCANA

ARSITEKHIJAU.com

PENANGGUNG JAWAB


ARSITEK	STRUKTUR	ME
Ariful Haqqi, ST	M. Wahyudin, ST	–


JUDUL GAMBAR

DETAIL KUSEN


DIGAMBAR	Amrul Fatih T.	
DIPERIKSA		
DISETUJUI		
TANGGAL	27 DESEMBER 2021	

SKALA	NO. GAMBAR	JUML. LEMBAR
1 : 25	ARS13	-

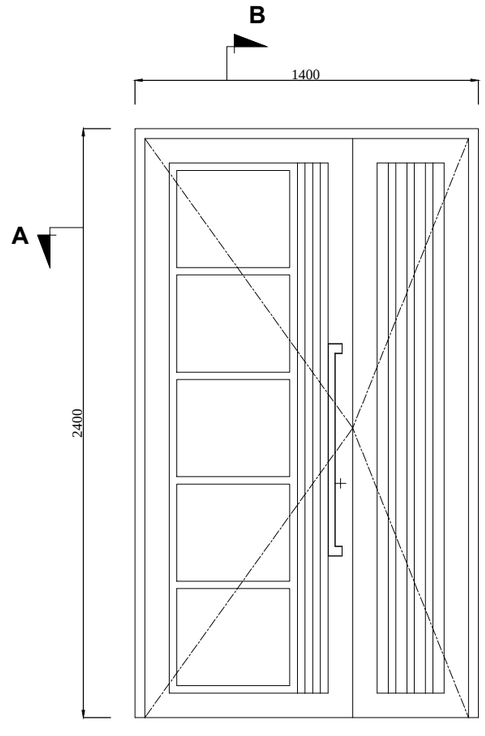

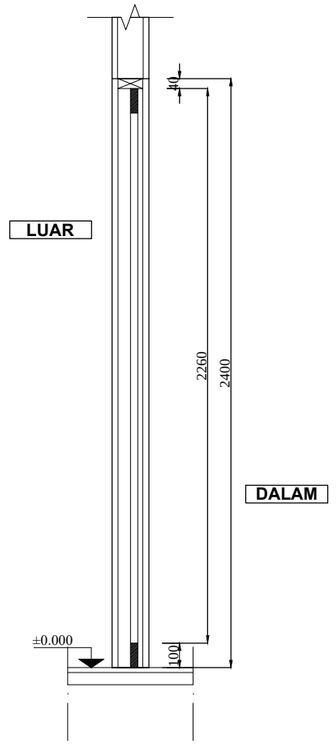

POT. B

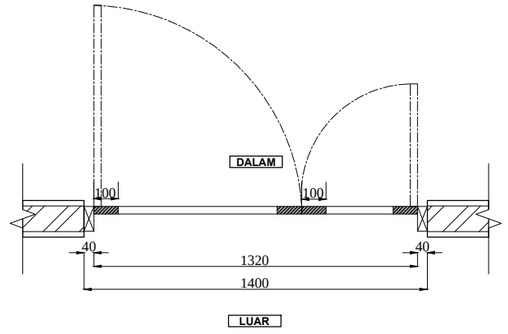

POT. A

01 DETAIL KUSEN P1
SKALA 1 : 25

KODE	JUMLAH	UKURAN	LOKASI
P1	1	-	R. TIDUR 2
KUSEN		ALUMUNIUM	
		L = 1400mm, T = 2400mm (luar)	
DAUN		MULTIPLEX FIN. HPL	
HANDLE		-	
ENGSEL		-	

CATATAN :

NO.	S T A T U S	TANGGAL	PARAF
1			
2			
3			
4			
5			
6			
7			
8			
9			
10			

PROYEK :

RENOVASI RUMAH TINGGAL

PEMBERI TUGAS :

IBU VENNY

DISETUJUI PEMBERI TUGAS

–	–

KONSULTAN & PERENCANA

ARSITEKHIJAU.com

PENANGGUNG JAWAB


ARSITEK	STRUKTUR	ME
Ariful Haqqi, ST	M. Wahyudin, ST	–


JUDUL GAMBAR

DETAIL KUSEN


DIGAMBAR	Amrul Fatih T.	
DIPERIKSA		
DISETUJUI		
TANGGAL	27 DESEMBER 2021	

SKALA	NO. GAMBAR	JUML. LEMBAR
1 : 25	ARS14	-

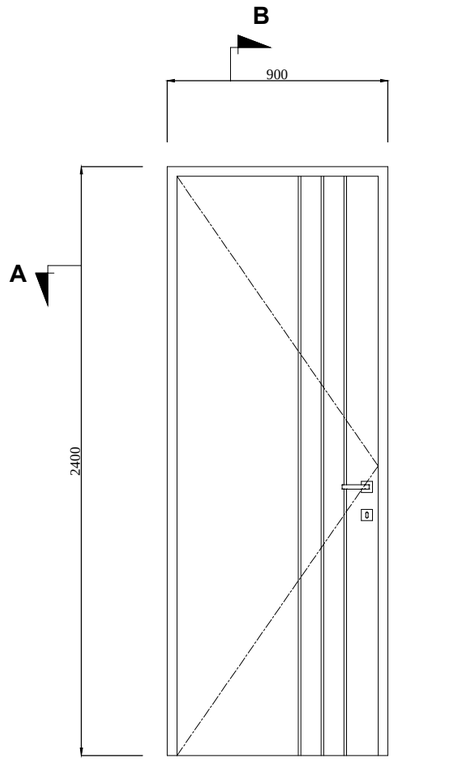

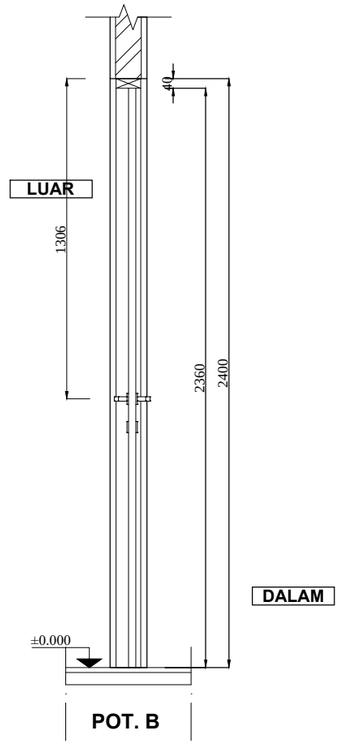

POT. B

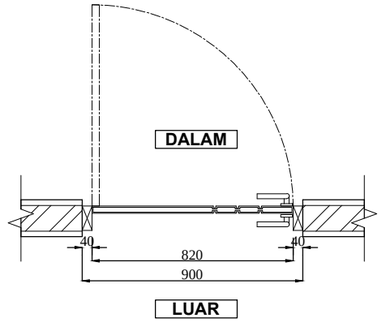

POT. A

01 DETAIL KUSEN P2
SKALA 1 : 25

KODE	JUMLAH	UKURAN	LOKASI
P2	5	-	ART
KUSEN		ALUMUNIUM	
		L = 900mm, T = 2400mm (luar)	
DAUN		MULTIPLEX FIN. HPL	
HANDLE		-	
ENGSEL		-	

CATATAN :

NO.	S T A T U S	TANGGAL	PARAF
1			
2			
3			
4			
5			
6			
7			
8			
9			
10			

PROYEK :

RENOVASI RUMAH TINGGAL

PEMBERI TUGAS :

IBU VENNY

DISETUJUI PEMBERI TUGAS

– –

KONSULTAN & PERENCANA

ARSITEKHIJAU.com

PENANGGUNG JAWAB


ARSITEK	STRUKTUR	ME
Ariful Haqqi, ST	M. Wahyudin, ST	–


JUDUL GAMBAR

DETAIL KUSEN


DIGAMBAR	Amrul Fatih T.	
DIPERIKSA		
DISETUJUI		
TANGGAL	27 DESEMBER 2021	

SKALA	NO. GAMBAR	JUML. LEMBAR
1 : 25	ARS15	-

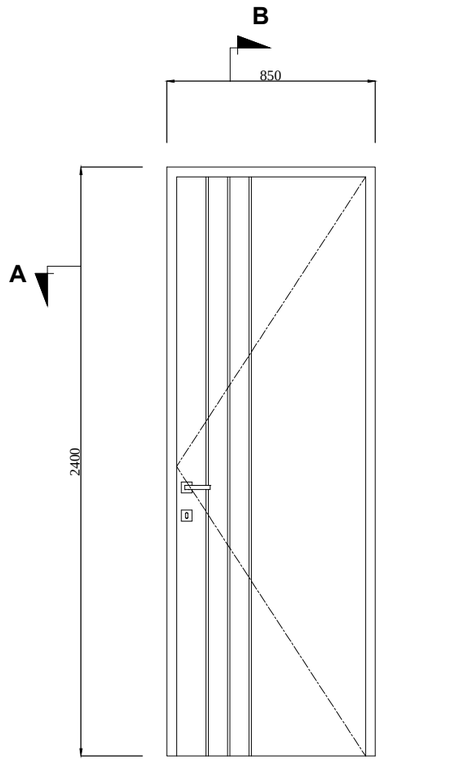

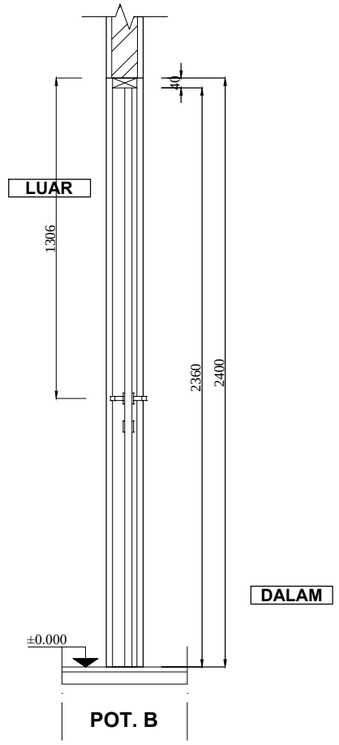

POT. B

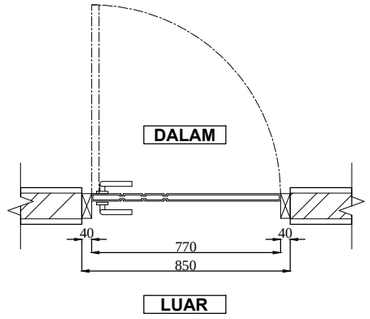

POT. A

KODE	JUMLAH	UKURAN	LOKASI
P3	1	-	R. TIDUR UTAMA
KUSEN		ALUMUNIUM	
		L = 850mm, T = 2400mm (luar)	
DAUN		MULTIPLEX FIN. HPL	
HANDLE		-	
ENGSEL		-	

01 DETAIL KUSEN P3
SKALA 1 : 25

CATATAN :

NO.	S T A T U S	TANGGAL	PARAF
1			
2			
3			
4			
5			
6			
7			
8			
9			
10			

PROYEK :

RENOVASI RUMAH TINGGAL

PEMBERI TUGAS :

IBU VENNY

DISETUJUI PEMBERI TUGAS

–	–

KONSULTAN & PERENCANA

ARSITEKHIJAU.com

PENANGGUNG JAWAB


ARSITEK	STRUKTUR	ME
Ariful Haqqi, ST	M. Wahyudin, ST	–


JUDUL GAMBAR

DETAIL KUSEN

DIGAMBAR	Amrul Fatih T.	
DIPERIKSA		
DISETUJUI		
TANGGAL	27 DESEMBER 2021	


SKALA	NO. GAMBAR	JUML. LEMBAR
1 : 25	ARS16	-

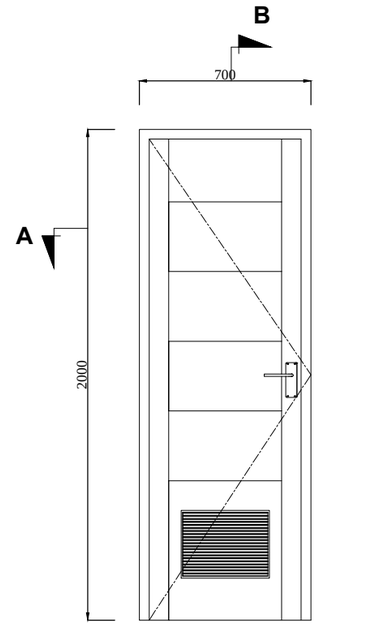

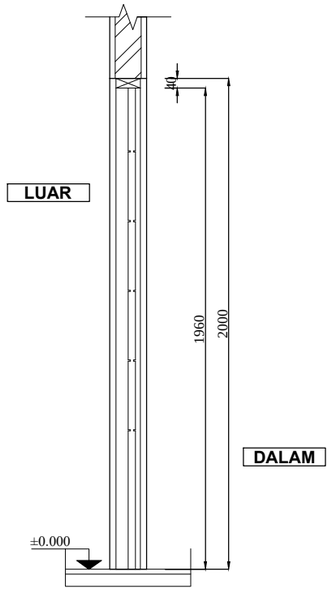

POT. B

POT. B

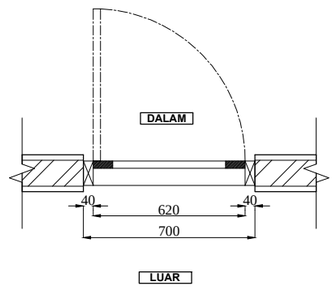

POT. A

KODE	JUMLAH	UKURAN	LOKASI
P4	3	-	KM/WC 1,2 & 3
KUSEN		ALUMUNIUM	
		L = 700mm, T = 2000mm (luar)	
DAUN		ALUMUNIUM	
HANDLE		-	
ENGSEL		-	

01 DETAIL KUSEN P4

SKALA 1 : 25

CATATAN :

NO.	S T A T U S	TANGGAL	PARAF
1			
2			
3			
4			
5			
6			
7			
8			
9			
10			

PROYEK :

RENOVASI RUMAH TINGGAL

PEMBERI TUGAS :

IBU VENNY

DISETUJUI PEMBERI TUGAS

_ _

KONSULTAN & PERENCANA

ARSITEKHIJAU.com


PENANGGUNG JAWAB


ARSITEK	STRUKTUR	ME
Ariful Haqqi, ST	M. Wahyudin, ST	-

JUDUL GAMBAR

DETAIL KUSEN


DIGAMBAR	Amrul Fatih T.	
DIPERIKSA		
DISETUJUI		
TANGGAL	27 DESEMBER 2021	
SKALA	NO. GAMBAR	JUML. LEMBAR
1 : 25	ARS17	-

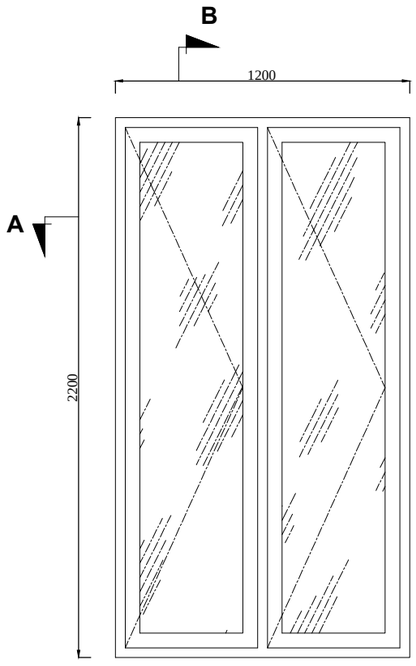

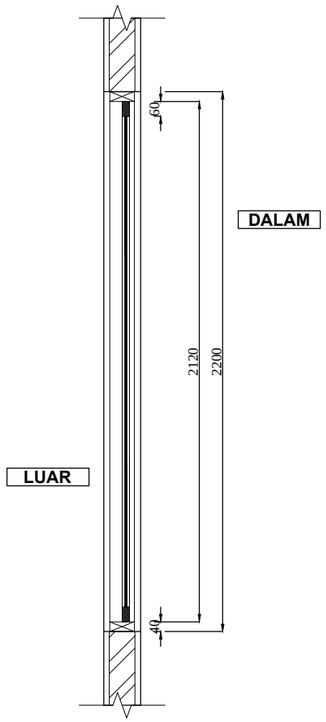

POT. B

DALAM

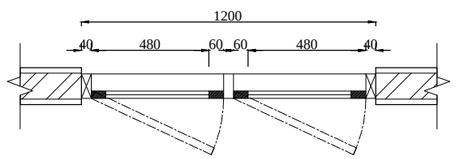

LUAR

POT. A

KODE	JUMLAH	UKURAN	LOKASI
J1	3	-	R. TIDUR UTAMA
KUSEN		ALUMUNIUM	
		L = 1200mm, T = 2200mm (luar)	
DAUN		MULTIPLEX FIN. HPL	
HANDLE		-	
ENGSEL		-	

01 DETAIL KUSEN J1
SKALA 1 : 25

CATATAN :

NO.	S T A T U S	TANGGAL	PARAF
1			
2			
3			
4			
5			
6			
7			
8			
9			
10			

PROYEK :

RENOVASI RUMAH TINGGAL

PEMBERI TUGAS :

IBU VENNY

DISETUJUI PEMBERI TUGAS

–	–

KONSULTAN & PERENCANA

ARSITEKHIJAU.com

PENANGGUNG JAWAB


ARSITEK	STRUKTUR	ME
Ariful Haqqi, ST	M. Wahyudin, ST	–


JUDUL GAMBAR

DETAIL KUSEN


DIGAMBAR	Amrul Fatih T.	
DIPERIKSA		
DISETUJUI		
TANGGAL	27 DESEMBER 2021	

SKALA	NO. GAMBAR	JUML. LEMBAR
1 : 25	ARS18	-

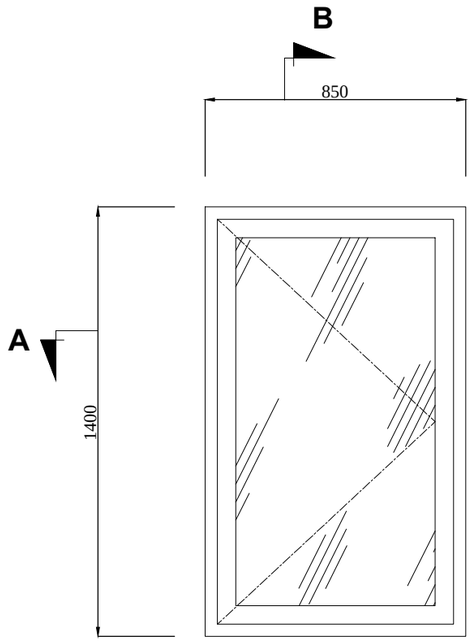

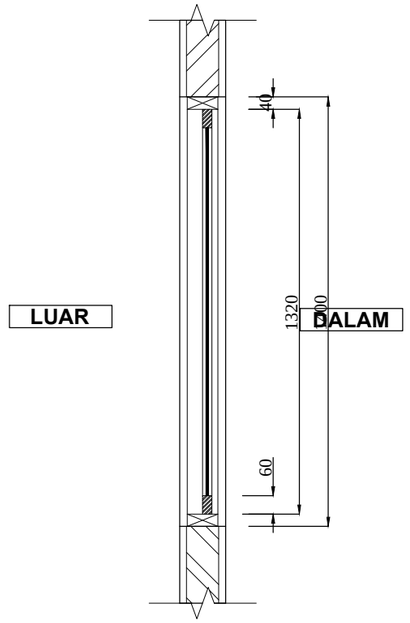

POT. B

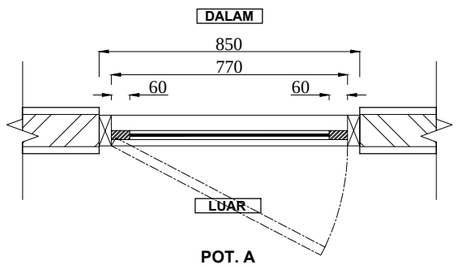

POT. A

01 DETAIL KUSEN J2

SKALA 1 : 20

KODE	JUMLAH	UKURAN	LOKASI
J2	2	-	ART & AREA TANGGA
KUSEN		ALUMUNIUM	
		L = 850mm, T = 1400mm (luar)	
DAUN		MULTIPLEX FIN. HPL	
HANDLE		-	
ENGSEL		-	

CATATAN :

NO.	S T A T U S	TANGGAL	PARAF
1			
2			
3			
4			
5			
6			
7			
8			
9			
10			

PROYEK :

RENOVASI RUMAH TINGGAL

PEMBERI TUGAS :

IBU VENNY

DISETUJUI PEMBERI TUGAS

– –

KONSULTAN & PERENCANA

ARSITEKHIJAU.com


PENANGGUNG JAWAB


ARSITEK	STRUKTUR	ME
Ariful Haqqi, ST	M. Wahyudin, ST	–

JUDUL GAMBAR


DETAIL KUSEN

DIGAMBAR	Amrul Fatih T.	
DIPERIKSA		
DISETUJUI		
TANGGAL	27 DESEMBER 2021	
SKALA	NO. GAMBAR	JUML. LEMBAR
1 : 25	ARS19	-

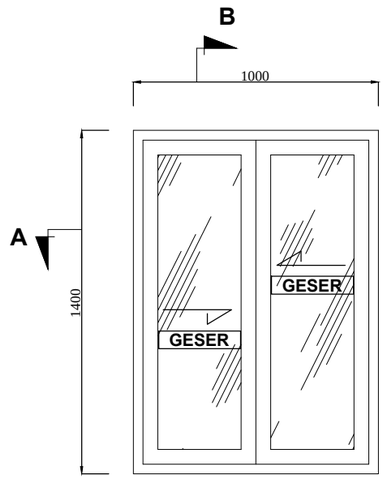

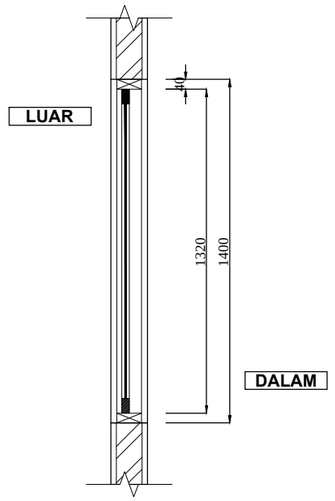

POT. B

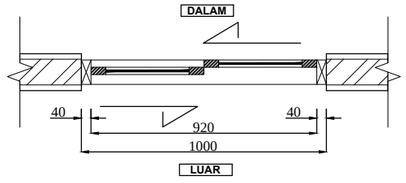

POT. A

KODE	JUMLAH	UKURAN	LOKASI
J3	1	-	R. TIDUR 2
KUSEN		ALUMUNIUM	
		L = 1000mm, T = 1400mm (luar)	
DAUN		MULTIPLEX FIN. HPL	
HANDLE		-	
ENGSEL		-	

01 DETAIL KUSEN J3
SKALA 1 : 25

CATATAN :

NO.	S T A T U S	TANGGAL	PARAF
1			
2			
3			
4			
5			
6			
7			
8			
9			
10			

PROYEK :

RENOVASI RUMAH TINGGAL

PEMBERI TUGAS :

IBU VENNY

DISETUJUI PEMBERI TUGAS

- -

KONSULTAN & PERENCANA

ARSITEKHIJAU.com


PENANGGUNG JAWAB


ARSITEK	STRUKTUR	ME
Ariful Haqqi, ST	M. Wahyudin, ST	-

JUDUL GAMBAR


DETAIL KUSEN

DIGAMBAR	Amrul Fatih T.	
DIPERIKSA		
DISETUJUI		
TANGGAL	27 DESEMBER 2021	
SKALA	NO. GAMBAR	JUML. LEMBAR
1 : 25	ARS20	-

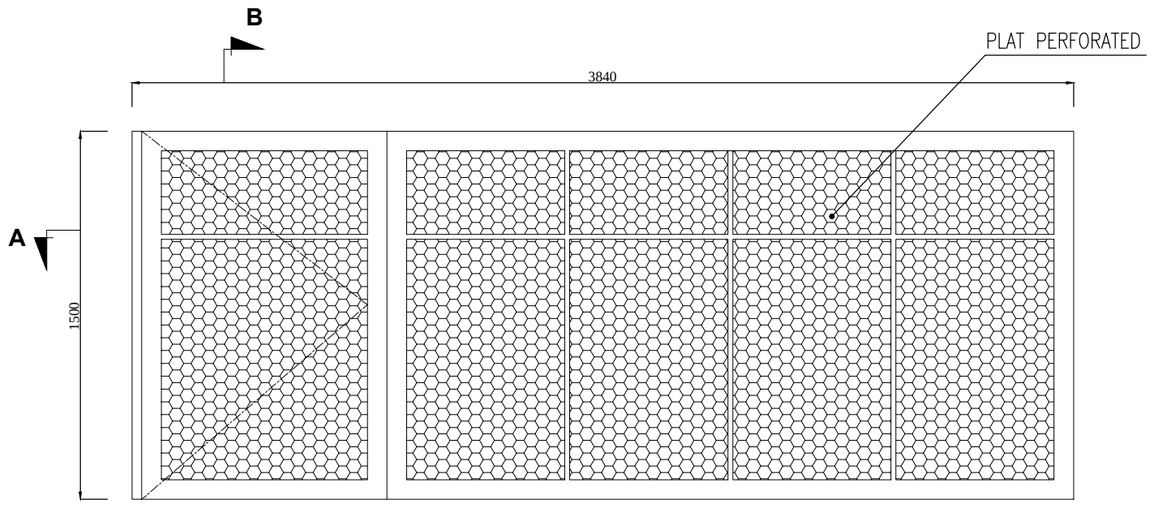

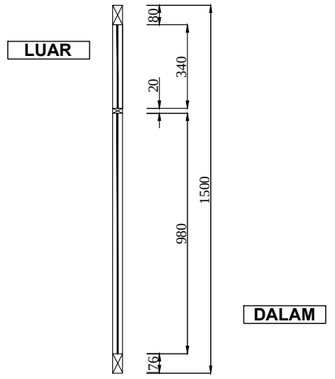

POT. B

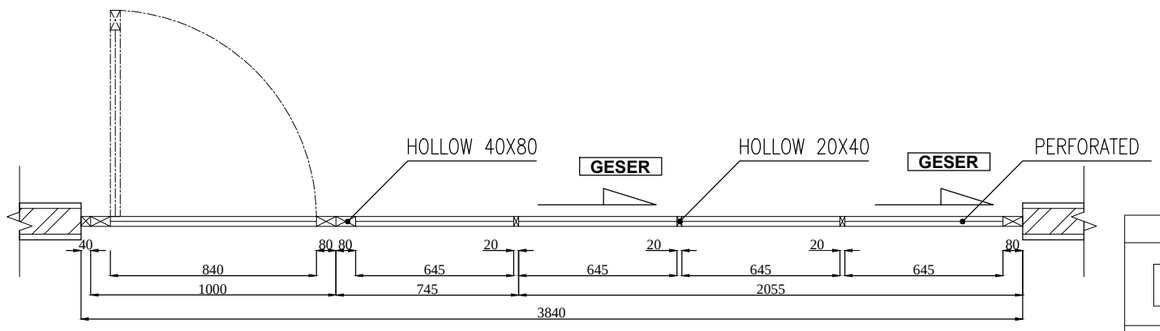

01 DETAIL PAGAR

SKALA 1 : 25

KODE	JUMLAH	UKURAN	LOKASI
PG	1	-	R. TIDUR UTAMA
KUSEN		HOLLOW	
		L = 3840mm, T = 1500mm (luar)	
DAUN		HOLLOW & PLAT PERFORATED	
HANDLE		-	
ENGSEL		-	

CATATAN :

NO.	S T A T U S	TANGGAL	PARAF
1			
2			
3			
4			
5			
6			
7			
8			
9			
10			

PROYEK :

RENOVASI RUMAH TINGGAL

PEMBERI TUGAS :

IBU VENNY

DISETUJUI PEMBERI TUGAS

– –

KONSULTAN & PERENCANA

ARSITEKHIJAU.com

PENANGGUNG JAWAB


ARSITEK	STRUKTUR	ME
Ariful Haqqi, ST	M. Wahyudin, ST	–


JUDUL GAMBAR

DETAIL KUSEN


DIGAMBAR	Amrul Fatih T.	
DIPERIKSA		
DISETUJUI		
TANGGAL	27 DESEMBER 2021	

SKALA	NO. GAMBAR	JUML. LEMBAR
1 : 25	ARS21	-

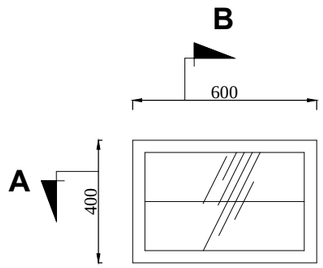

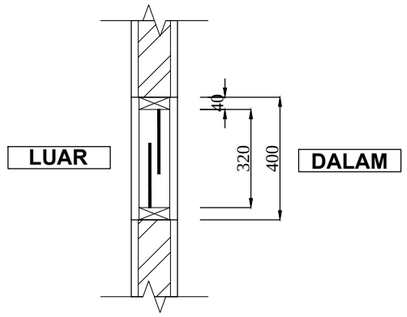

POT. B

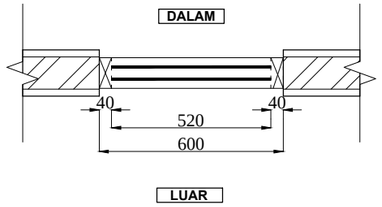

POT. A

01 DETAIL KUSEN B1

SKALA 1 : 20

KODE	JUMLAH	UKURAN	LOKASI
B1	1	-	R. TIDUR UTAMA
KUSEN		ALUMUNIUM	
		L = 600mm, T = 400mm (luar)	
DAUN		MULTIPLEX FIN. HPL	
HANDLE		-	
ENGSEL		-	

CATATAN :

NO.	S T A T U S	TANGGAL	PARAF
1			
2			
3			
4			
5			
6			
7			
8			
9			
10			

PROYEK :

RENOVASI RUMAH TINGGAL

PEMBERI TUGAS :

IBU VENNY

DISETUJUI PEMBERI TUGAS

–	–

KONSULTAN & PERENCANA

ARSITEKHIJAU.com

PENANGGUNG JAWAB


ARSITEK	STRUKTUR	ME
Ariful Haqqi, ST	M. Wahyudin, ST	–

JUDUL GAMBAR

DETAIL KUSEN


DIGAMBAR	Amrul Fatih T.	
DIPERIKSA		
DISETUJUI		
TANGGAL	27 DESEMBER 2021	

SKALA	NO. GAMBAR	JUML. LEMBAR
1 : 25	ARS22	-

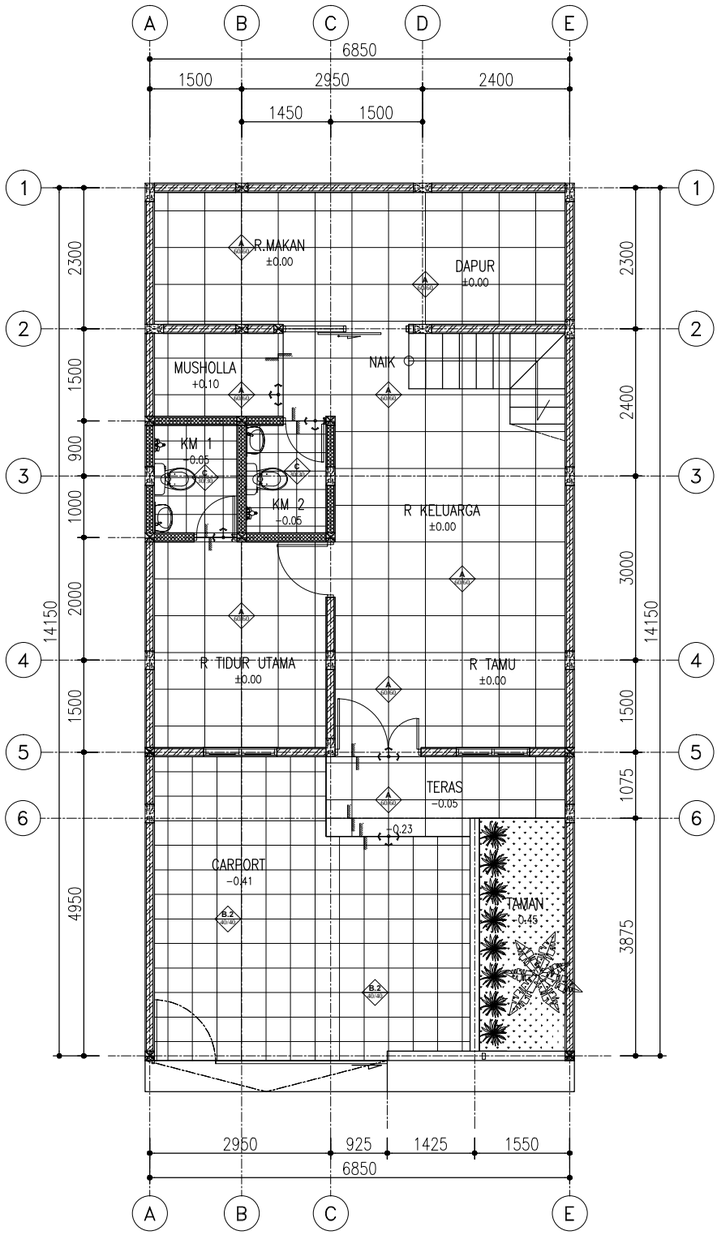

01 DENAH KERAMIK LT.1

SKALA 1:100

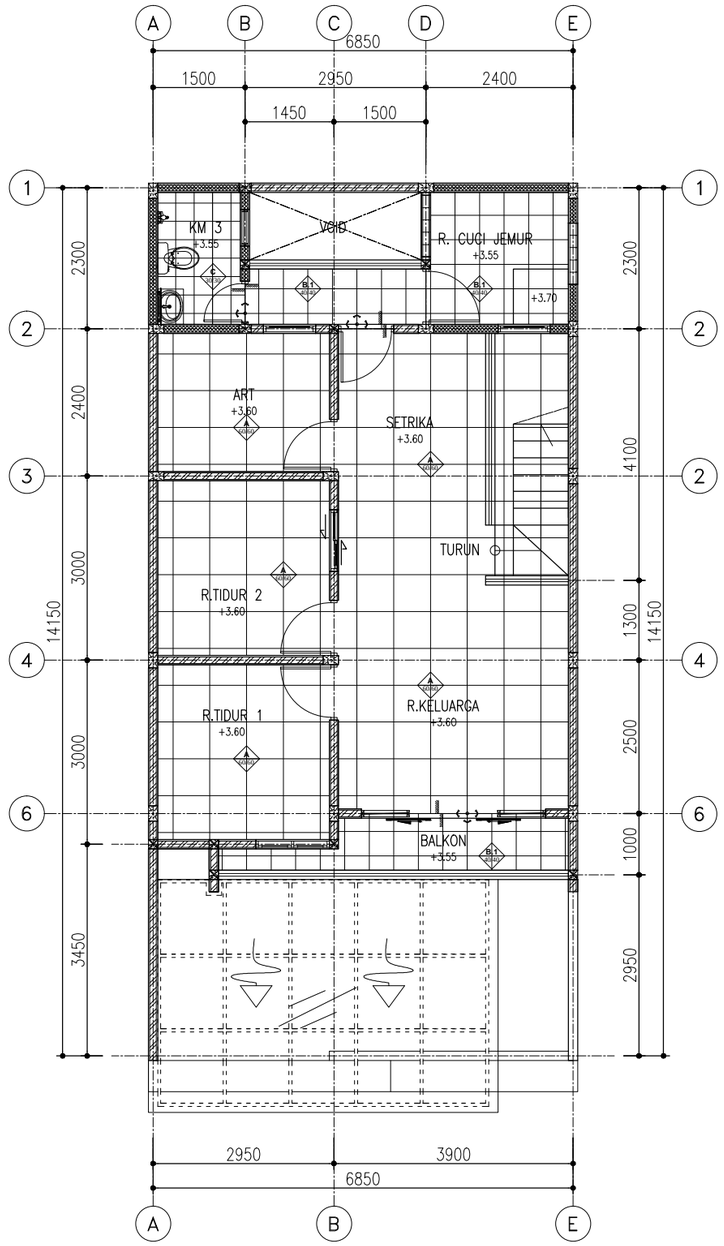

01 DENAH KERAMIK LT.2

SKALA 1:100

KETERANGAN :

SH	Shower
CL	Closet
W	Wastafel
K	Kran
	Beda Elevasi
	Mulai Pengerjaan
A 60x60	Keramik 60x60cm L : Lt. 1 = 58.44 m2 Lt. 2 = 52 m2
B.1 40x40	Keramik 40x40cm L : 11.6 m2
B.2 40x40	Keramik 40x40cm L : 22.2 m2
C 30x30	Keramik 30x30cm L : 7.73 m2
D 30x60	Keramik 30x60cm L :82.162 m2

Plin Lantai Keramik 60x60 = 98.20m²

CATATAN :

NO.	S T A T U S	TANGGAL	PARAF
1			
2			
3			
4			
5			
6			
7			
8			
9			
10			

PROYEK :

RENOVASI RUMAH TINGGAL

PEMBERI TUGAS :

IBU VENNY

DISETUJUI PEMBERI TUGAS

-	-

KONSULTAN & PERENCANA

ARSITEKHIJAU.com


PENANGGUNG JAWAB

ARSITEK	STRUKTUR	ME
Ariful Haqqi, ST	M. Wahyudin, ST	-


JUDUL GAMBAR

DENAH KERAMIK


DIGAMBAR	Amrul Fatih T.	
DIPERIKSA		
DISETUJUI		
TANGGAL	27 DESEMBER 2021	
SKALA	NO. GAMBAR	JUML. LEMBAR
1 : 100	ARS23	-

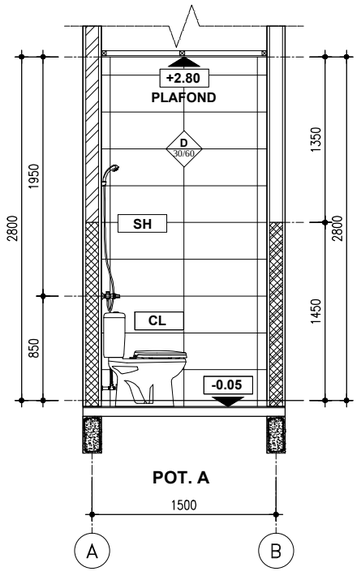


POT. A

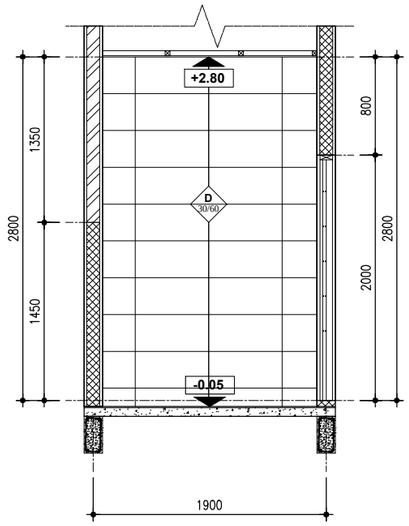

POT. B

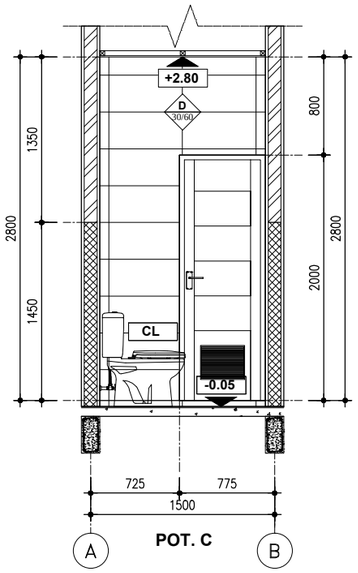


POT. C

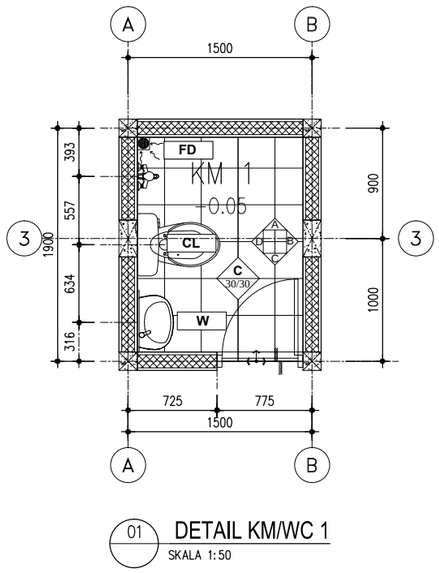

01 DETAIL KM/WC 1

SKALA 1:50

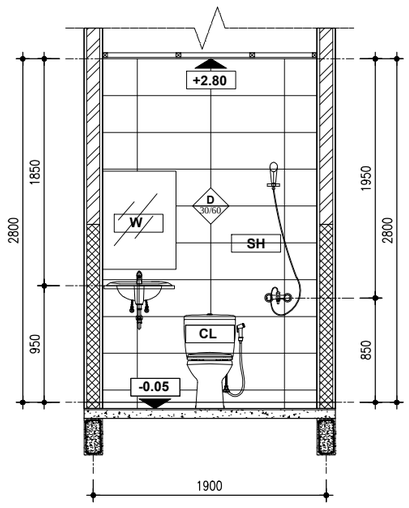

POT. D

KETERANGAN :

SH	Shower
CL	Closet
W	Wastafel
K	Kran
	Beda Elevasi
	Mulai Pengerjaan
A 60/60	Keramik 60x60cm L : Lt. 1 = 58.44 m2 Lt. 2 = 52 m2
B.1 40/40	Keramik 40x40cm L : 11.6 m2
B.2 40/40	Keramik 40x40cm L : 22.2 m2
C 30/30	Keramik 30x30cm L : 7.73 m2
D 30/60	Keramik 30x60cm L :52.152 m2

Plin Lantai Keramik 60x60 = 98.20m'

CATATAN :

NO.	S T A T U S	TANGGAL	PARAF
1			
2			
3			
4			
5			
6			
7			
8			
9			
10			

PROYEK :

RENOVASI RUMAH TINGGAL

PEMBERI TUGAS :

IBU VENNY

DISETUJUI PEMBERI TUGAS

– –

KONSULTAN & PERENCANA

ARSITEKHIJAU.com

PENANGGUNG JAWAB


ARSITEK	STRUKTUR	ME
Ariful Haqqi, ST	M. Wahyudin, ST	–

JUDUL GAMBAR


DETAIL WC/KM

DIGAMBAR	Amrul Fatih T.	
DIPERIKSA		
DISETUJUI		
TANGGAL	27 DESEMBER 2021	


SKALA	NO. GAMBAR	JUML. LEMBAR
1 : 50	ARS24	-

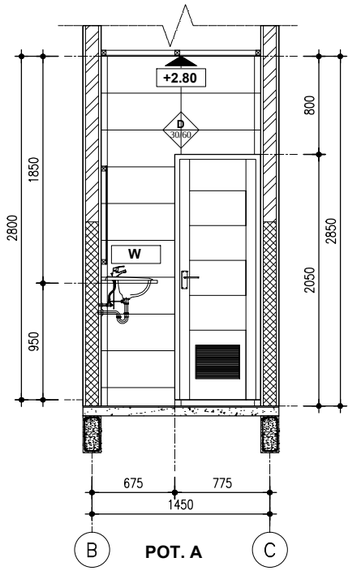


POT. A

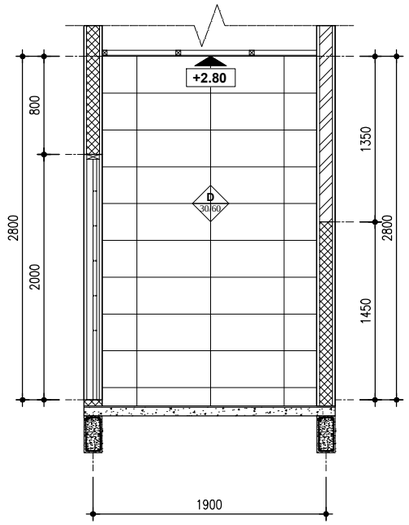

POT. B

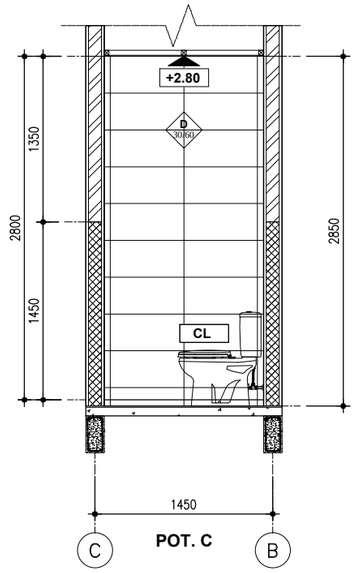


POT. C

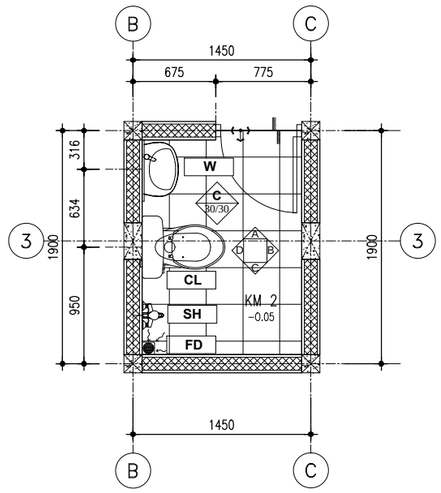

01 DETAIL KM/WC 2

SKALA 1:50

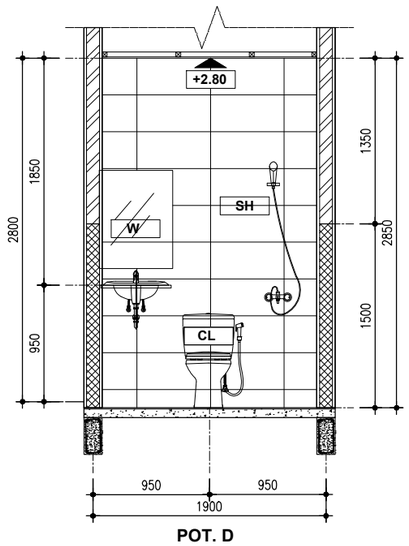

POT. D

KETERANGAN :

SH	Shower
CL	Closet
W	Wastafel
K	Kran
	Beda Elevasi
	Mulai Pengerjaan
A 60/60	Keramik 60x60cm L : Lt. 1 = 58.44 m2 Lt. 2 = 52 m2
B.1 40/40	Keramik 40x40cm L : 11.6 m2
B.2 40/40	Keramik 40x40cm L : 22.2 m2
C 30/30	Keramik 30x30cm L : 7.73 m2
D 30/60	Keramik 30x60cm L :52.152 m2

Plin Lantai Keramik 60x60 = 98.20m'

CATATAN :

NO.	S T A T U S	TANGGAL	PARAF
1			
2			
3			
4			
5			
6			
7			
8			
9			
10			

PROYEK :

RENOVASI RUMAH TINGGAL

PEMBERI TUGAS :

IBU VENNY

DISETUJUI PEMBERI TUGAS

–	–

KONSULTAN & PERENCANA

ARSITEKHIJAU.com

PENANGGUNG JAWAB


ARSITEK	STRUKTUR	ME
Ariful Haqqi, ST	M. Wahyudin, ST	–


JUDUL GAMBAR


DETAIL WC/KM


DIGAMBAR	Amrul Fatih T.	
DIPERIKSA		
DISETUJUI		
TANGGAL	27 DESEMBER 2021	

SKALA	NO. GAMBAR	JUML. LEMBAR
1 : 50	ARS25	-

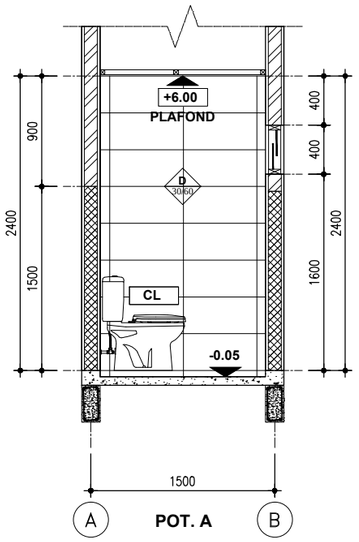

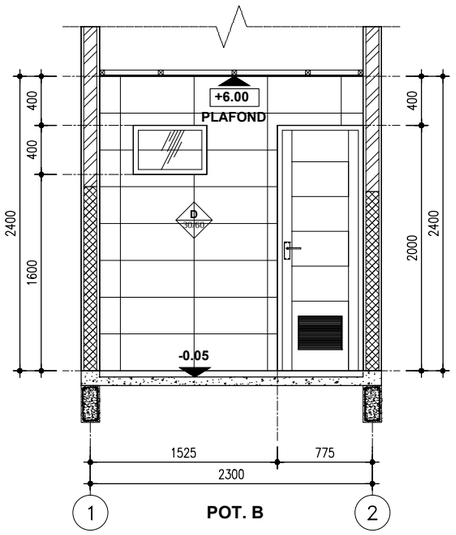


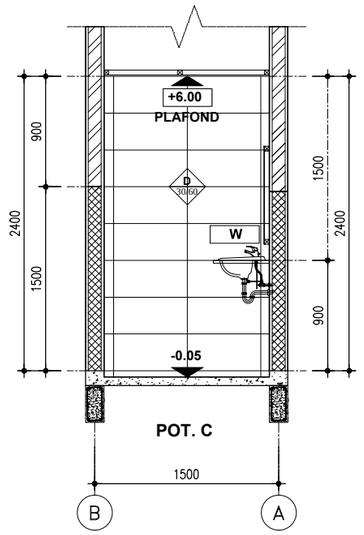

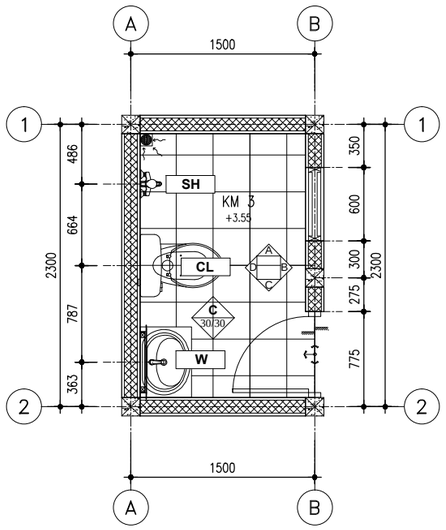

01 DETAIL KM/WC 3

SKALA 1:50

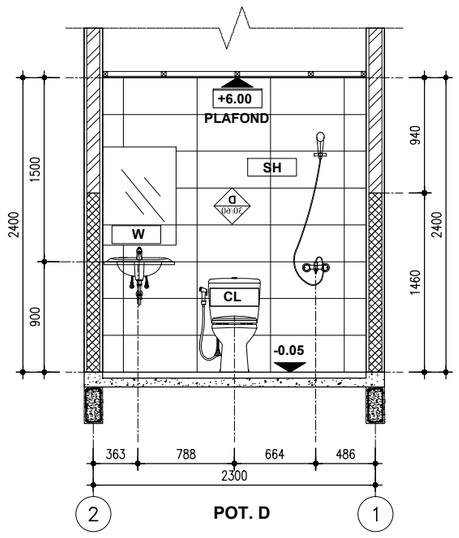

KETERANGAN :

SH	Shower
CL	Closet
W	Wastafel
K	Kran
	Beda Elevasi
	Mulai Pengerjaan
A 60/60	Keramik 60x60cm L : Lt. 1 = 58.44 m2 Lt. 2 = 52 m2
B.1 40/40	Keramik 40x40cm L : 11.6 m2
B.2 40/40	Keramik 40x40cm L : 22.2 m2
C 30/30	Keramik 30x30cm L : 7.73 m2
D 30/60	Keramik 30x60cm L :52.152 m2

Plin Lantai Keramik 60x60 = 98.20m'

CATATAN :

NO.	S T A T U S	TANGGAL	PARAF
1			
2			
3			
4			
5			
6			
7			
8			
9			
10			

PROYEK :

RENOVASI RUMAH TINGGAL

PEMBERI TUGAS :

IBU VENNY

DISETUJUI PEMBERI TUGAS

– –

KONSULTAN & PERENCANA

ARSITEKHIJAU.com


PENANGGUNG JAWAB

ARSITEK	STRUKTUR	ME
Ariful Haqqi, ST	M. Wahyudin, ST	–


JUDUL GAMBAR

DETAIL WC/KM

DIGAMBAR	Amrul Fatih T.	
DIPERIKSA		
DISETUJUI		
TANGGAL	27 DESEMBER 2021	
SKALA	NO. GAMBAR	JUML. LEMBAR
1 : 50	ARS26	-

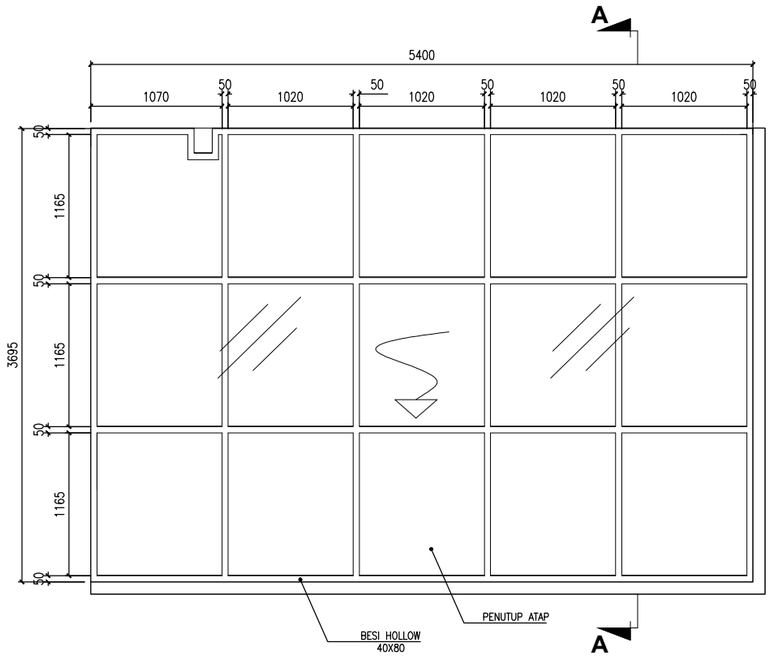

TAMPAK ATAS

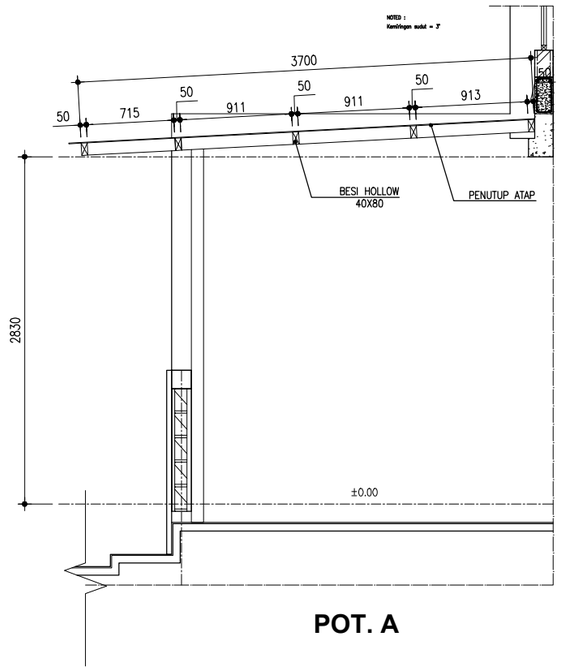

POT. A

01 DETAIL KANOPI 1
SKALA 1:50

CATATAN :

NO.	S T A T U S	TANGGAL	PARAF
1			
2			
3			
4			
5			
6			
7			
8			
9			
10			

PROYEK :

RENOVASI RUMAH TINGGAL

PEMBERI TUGAS :

IBU VENNY

DISETUJUI PEMBERI TUGAS

–	–

KONSULTAN & PERENCANA

ARSITEKHIJAU.com

PENANGGUNG JAWAB


ARSITEK	STRUKTUR	ME
Ariful Haqqi, ST	M. Wahyudin, ST	–

JUDUL GAMBAR


DETAIL KANOPI

DIGAMBAR	Amrul Fatih T.	
DIPERIKSA		
DISETUJUI		
TANGGAL	27 DESEMBER 2021	

SKALA	NO. GAMBAR	JUML. LEMBAR
1 : 50	ARS27	-

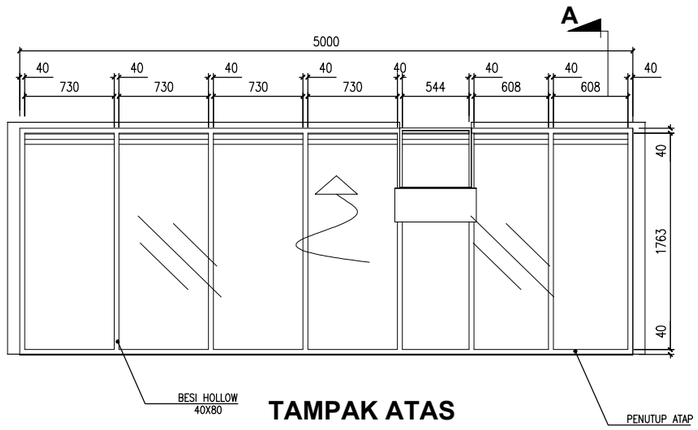

TAMPAK ATAS

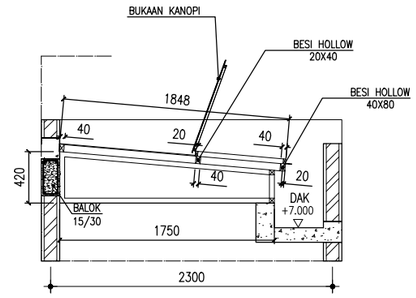

POT. A

01 **DETAIL KANOPI 2**

SKALA 1:50

CATATAN :

NO.	S T A T U S	TANGGAL	PARAF
1			
2			
3			
4			
5			
6			
7			
8			
9			
10			

PROYEK :

RENOVASI RUMAH TINGGAL

PEMBERI TUGAS :

IBU VENNY

DISETUJUI PEMBERI TUGAS

–	–

KONSULTAN & PERENCANA

ARSITEKHIJAU.com

PENANGGUNG JAWAB


ARSITEK	STRUKTUR	ME
Ariful Haqqi, ST	M. Wahyudin, ST	–

JUDUL GAMBAR

DETAIL KANOPI

DIGAMBAR	Amrul Fatih T.	
DIPERIKSA		
DISETUJUI		
TANGGAL	27 DESEMBER 2021	

SKALA	NO. GAMBAR	JUML. LEMBAR
1 : 50	ARS28	-

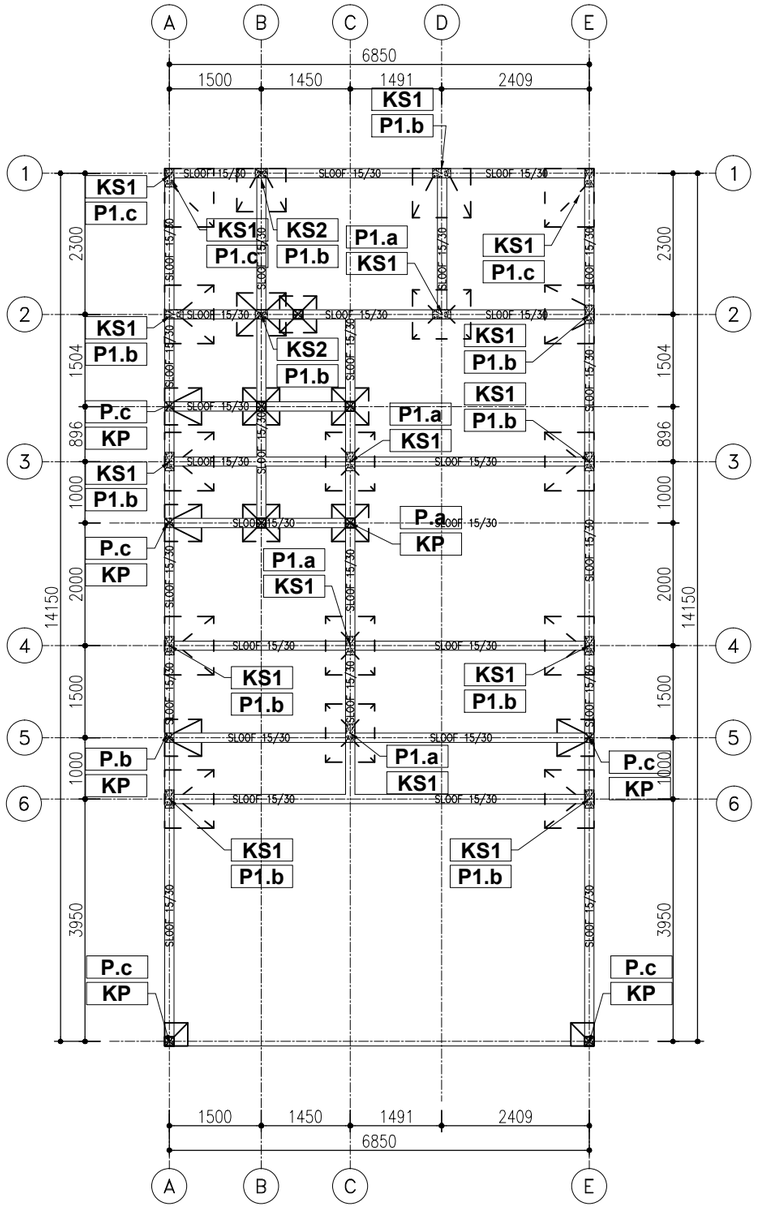

KP	: Kolom Praktis 15/15
KS1	: Kolom Struktur 15/30
KS2	: Kolom Praktis 15/20
P.a	: Detail Pondasi Plat Tipe A
P.b	: Detail Pondasi Plat Tipe B
P.c	: Detail Pondasi Plat Tipe C
P1.a	: Detail Pondasi Plat Tipe 1A
P1.b	: Detail Pondasi Plat Tipe1B
P1.c	: Detail Pondasi Plat Tipe 1C

01 DENAH SLOOF & PONDASI

CATATAN :

NO.	STATUS	TANGGAL	PARAF
1			
2			
3			
4			
5			
6			
7			
8			
9			
10			

PROYEK :

RENOVASI RUMAH TINGGAL

PEMBERI TUGAS :

IBU VENNY

DISETUJUI PEMBERI TUGAS

–	–

KONSULTAN & PERENCANA

ARSITEKHIJAU.com

PENANGGUNG JAWAB


ARSITEK	STRUKTUR	ME
Ariful Haqqi, ST	M. Wahyudin, ST	–

JUDUL GAMBAR


DENAH SLOOF & PONDASI

DIGAMBAR	Amrul Fatih T.	
DIPERIKSA		
DISETUJUI		
TANGGAL	27 DESEMBER 2021	


SKALA	NO. GAMBAR	JUML. LEMBAR
1 : 100	ST1	-

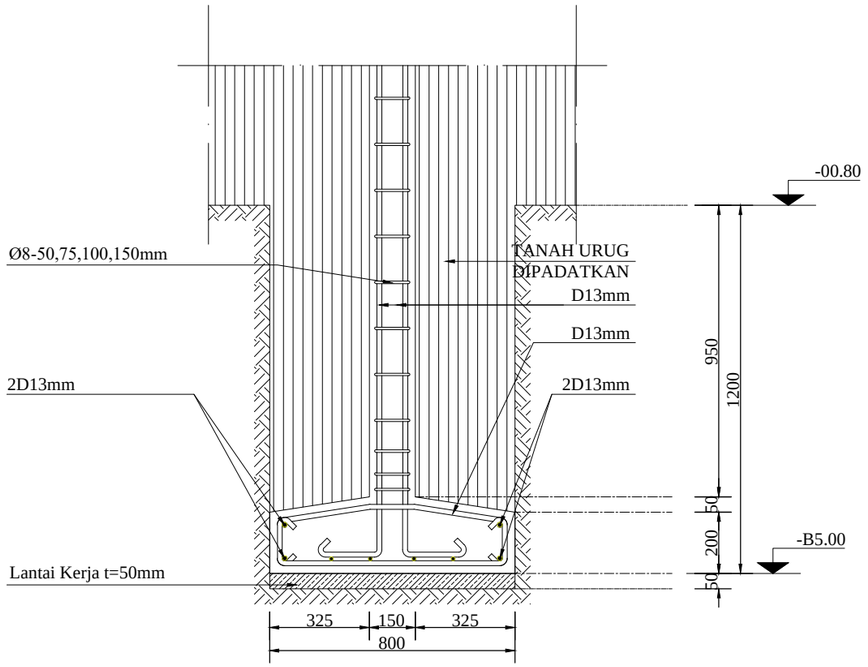

POT. A-A

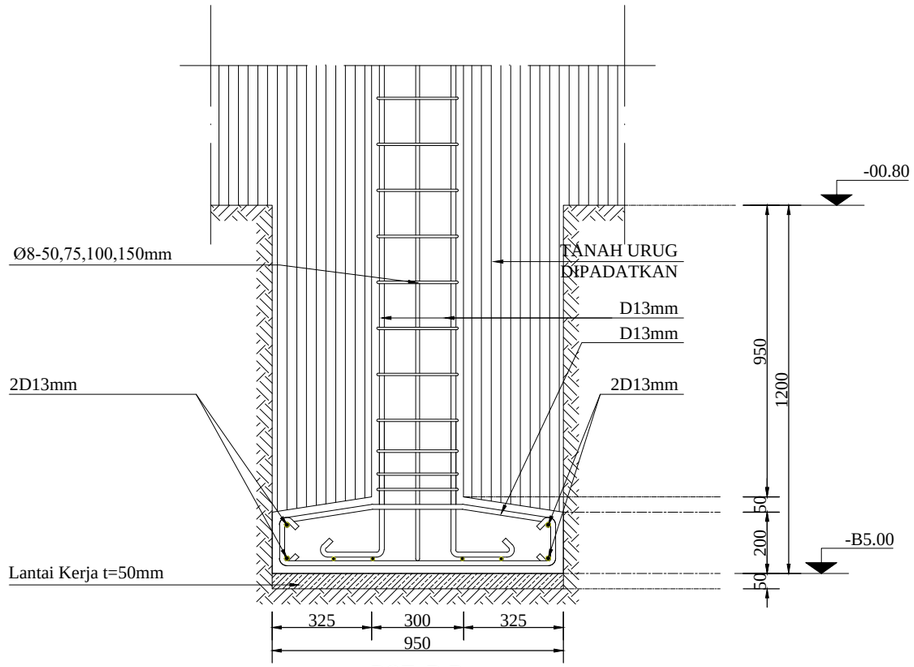

POT. B-B

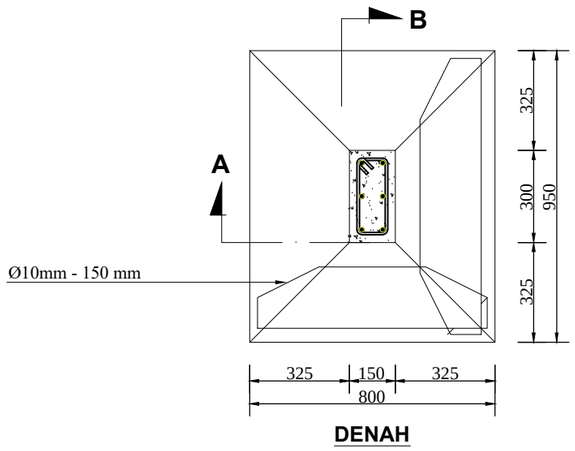

DENAH

01 DETAIL PONDASI KS1 (P1.a)

SKALA 1 : 20

CATATAN :

NO.	S T A T U S	TANGGAL	PARAF
1			
2			
3			
4			
5			
6			
7			
8			
9			
10			

PROYEK :

RENOVASI RUMAH TINGGAL

PEMBERI TUGAS :

IBU VENNY

DISETUJUI PEMBERI TUGAS

– –

KONSULTAN & PERENCANA

ARSITEKHIJAU.com

PENANGGUNG JAWAB


ARSITEK	STRUKTUR	ME
Ariful Haqqi, ST	M. Wahyudin, ST	–

JUDUL GAMBAR


DETAIL PONDASI

DIGAMBAR	Amrul Fatih T.	
DIPERIKSA		
DISETUJUI		
TANGGAL	27 DESEMBER 2021	


SKALA	NO. GAMBAR	JUML. LEMBAR
1 : 20	ST2	-

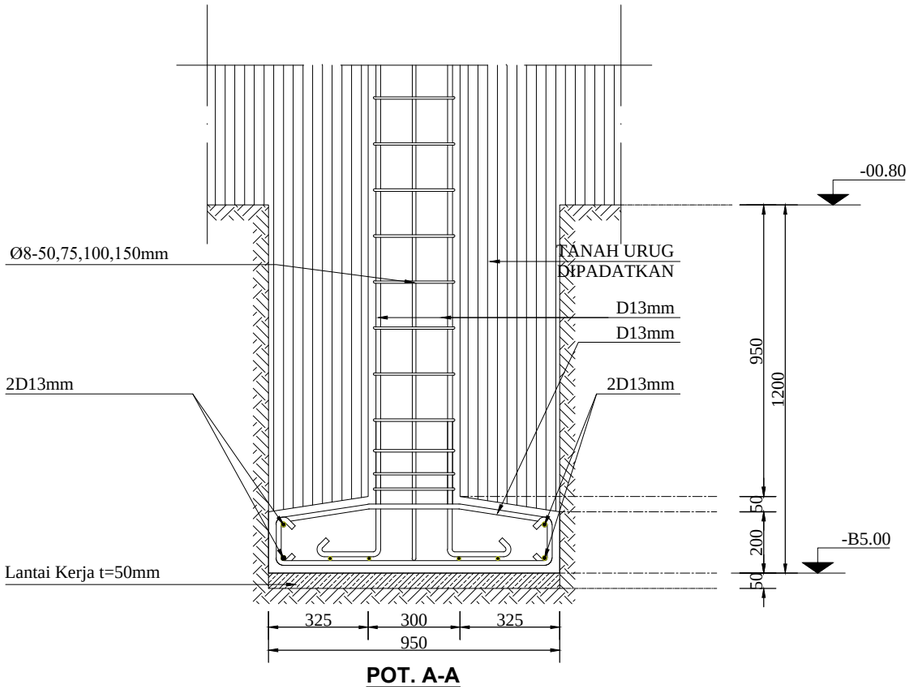

POT. A-A

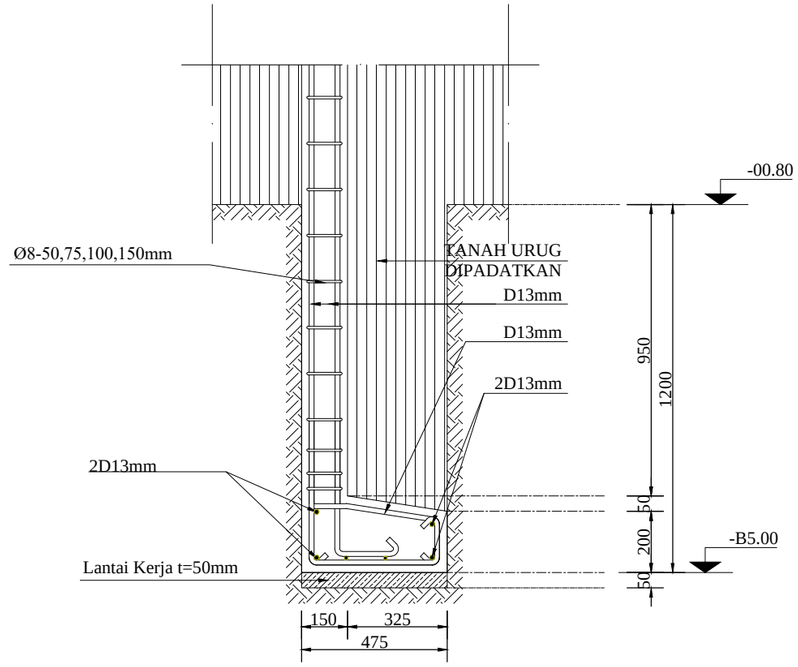

POT. B-B

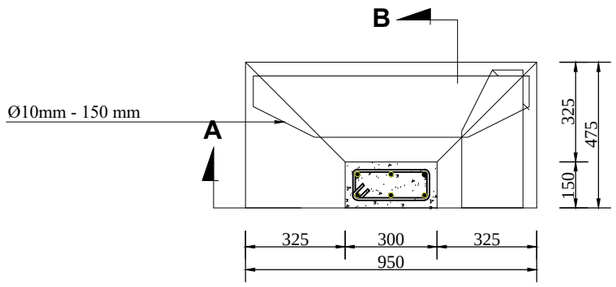

DENAH

02 DETAIL PONDASI KS1 (P1.b)

SKALA 1 : 20

CATATAN :

NO.	STATUS	TANGGAL	PARAF
1			
2			
3			
4			
5			
6			
7			
8			
9			
10			

PROYEK :

RENOVASI RUMAH TINGGAL

PEMBERI TUGAS :

IBU VENNY

DISETUJUI PEMBERI TUGAS

–	–

KONSULTAN & PERENCANA

ARSITEKHIJAU.com

PENANGGUNG JAWAB


ARSITEK	STRUKTUR	ME
Ariful Haqqi, ST	M. Wahyudin, ST	–

JUDUL GAMBAR


DETAIL PONDASI

DIGAMBAR	Amrul Fatih T.	
DIPERIKSA		
DISETUJUI		
TANGGAL	27 DESEMBER 2021	


SKALA	NO. GAMBAR	JUML. LEMBAR
1 : 20	ST3	-

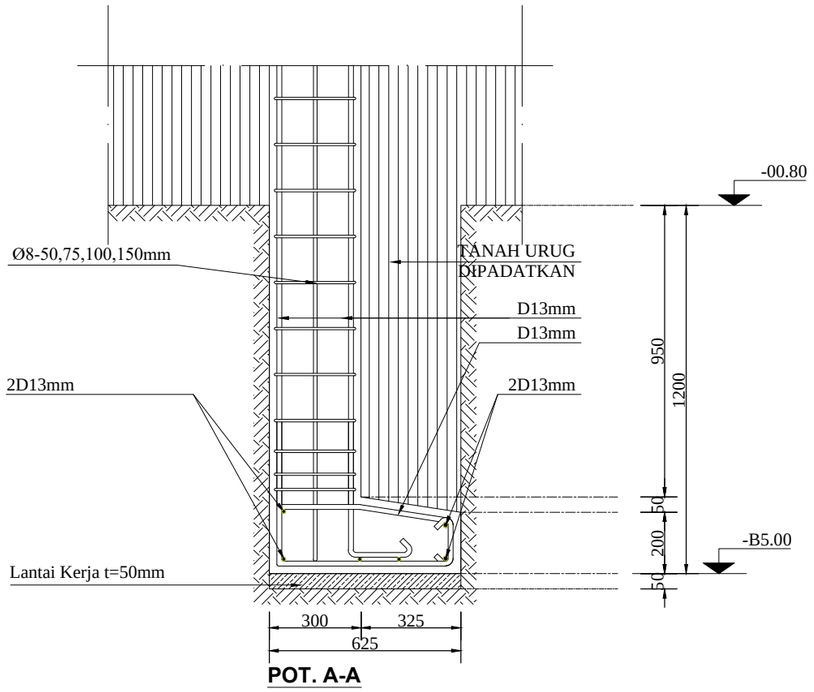

POT. A-A

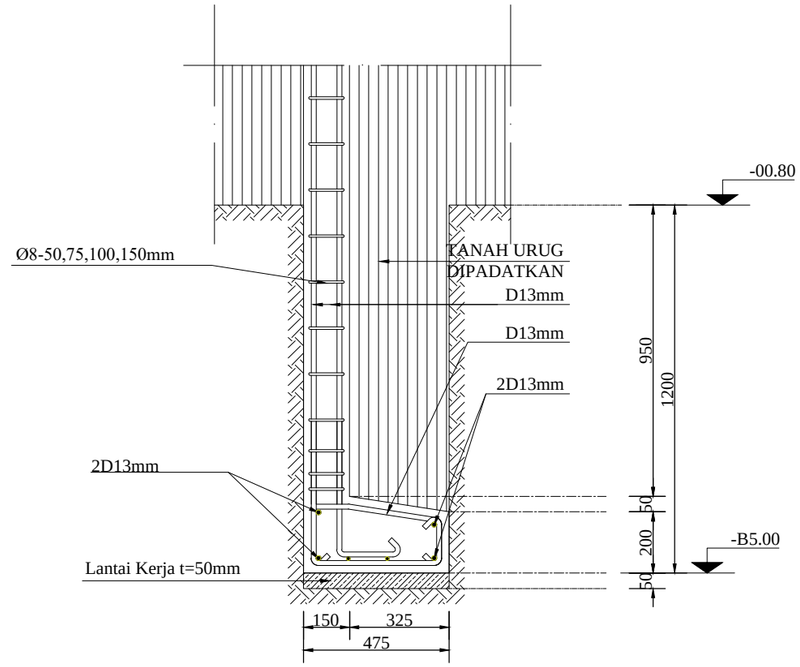

POT. B-B

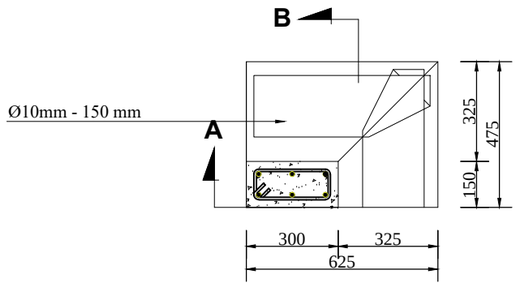

DENAH

03 DETAIL PONDASI KS1 (P1.c)

SKALA 1 : 20

CATATAN :

NO.	S T A T U S	TANGGAL	PARAF
1			
2			
3			
4			
5			
6			
7			
8			
9			
10			

PROYEK :

RENOVASI RUMAH TINGGAL

PEMBERI TUGAS :

IBU VENNY

DISETUJUI PEMBERI TUGAS

-	-

KONSULTAN & PERENCANA

ARSITEKHIJAU.com

PENANGGUNG JAWAB


ARSITEK	STRUKTUR	ME
Ariful Haqqi, ST	M. Wahyudin, ST	-

JUDUL GAMBAR


DETAIL PONDASI

DIGAMBAR	Amrul Fatih T.	
DIPERIKSA		
DISETUJUI		
TANGGAL	27 DESEMBER 2021	


SKALA	NO. GAMBAR	JUML. LEMBAR
1 : 20	ST4	-

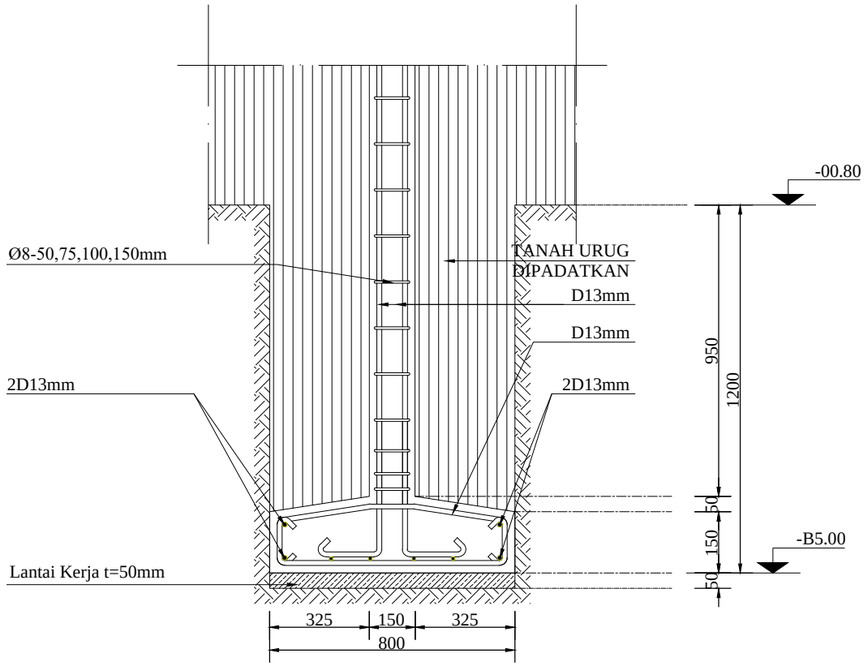

POT. A-A

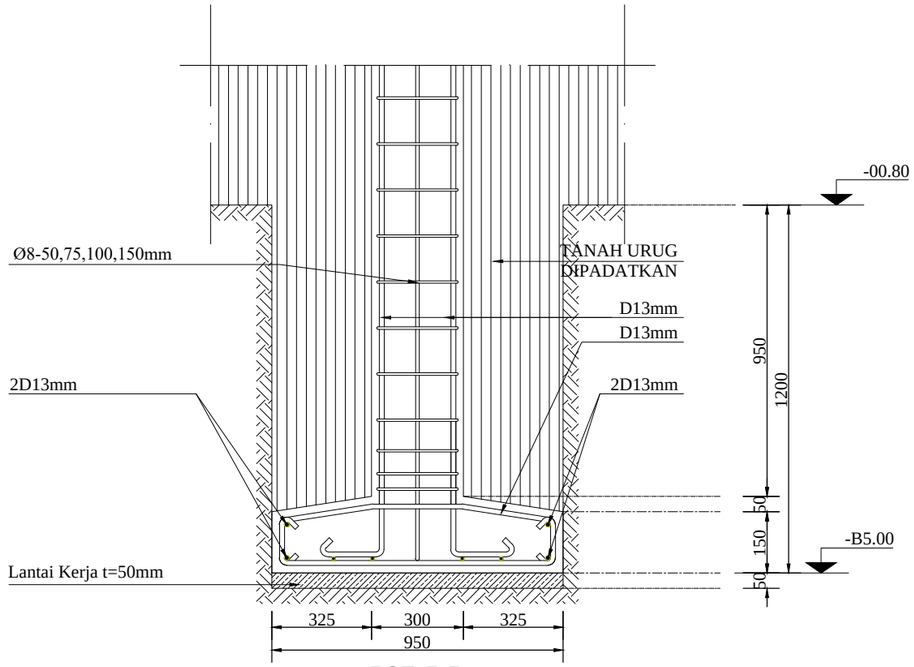

POT. B-B

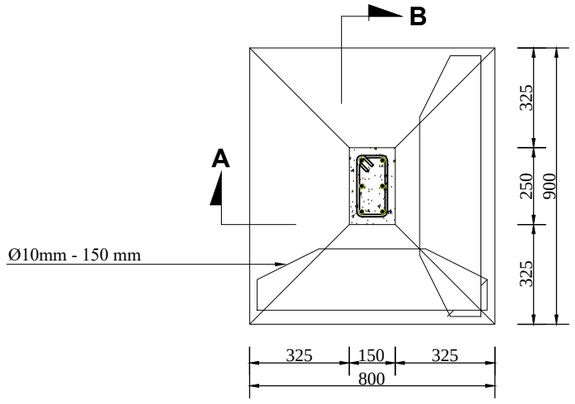

DENAH

01 DETAIL PONDASI KS2 (P1.a)

SKALA 1 : 20

CATATAN :

NO.	STATUS	TANGGAL	PARAF
1			
2			
3			
4			
5			
6			
7			
8			
9			
10			

PROYEK :

RENOVASI RUMAH TINGGAL

PEMBERI TUGAS :

IBU VENNY

DISETUJUI PEMBERI TUGAS

–	–

KONSULTAN & PERENCANA

ARSITEKHIJAU.com

PENANGGUNG JAWAB


ARSITEK	STRUKTUR	ME
Ariful Haqqi, ST	M. Wahyudin, ST	–

JUDUL GAMBAR


DETAIL PONDASI

DIGAMBAR	Amrul Fatih T.	
DIPERIKSA		
DISETUJUI		
TANGGAL	27 DESEMBER 2021	


SKALA	NO. GAMBAR	JUML. LEMBAR
1 : 20	ST5	-

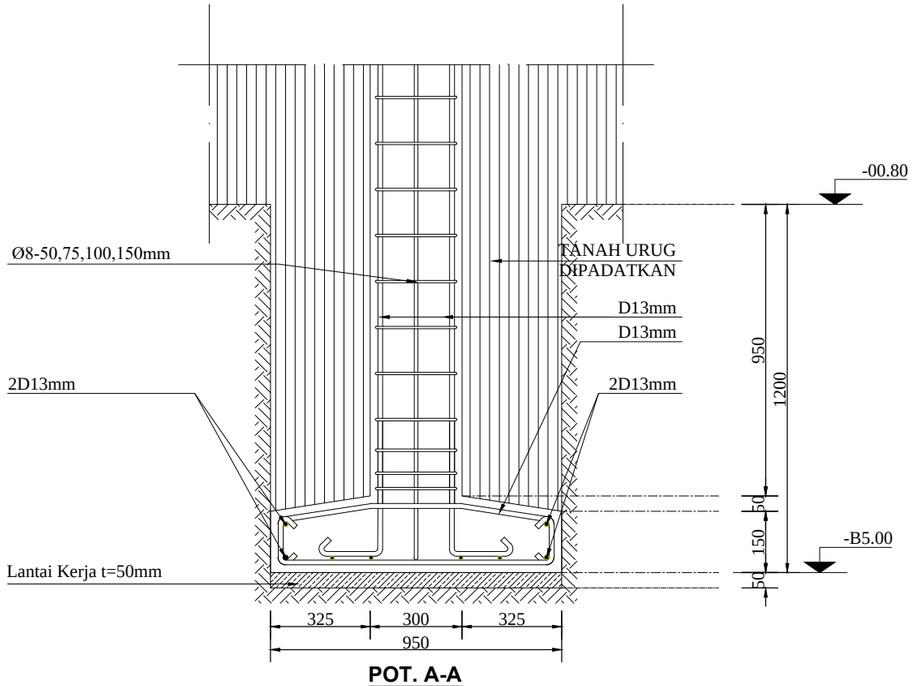

POT. A-A

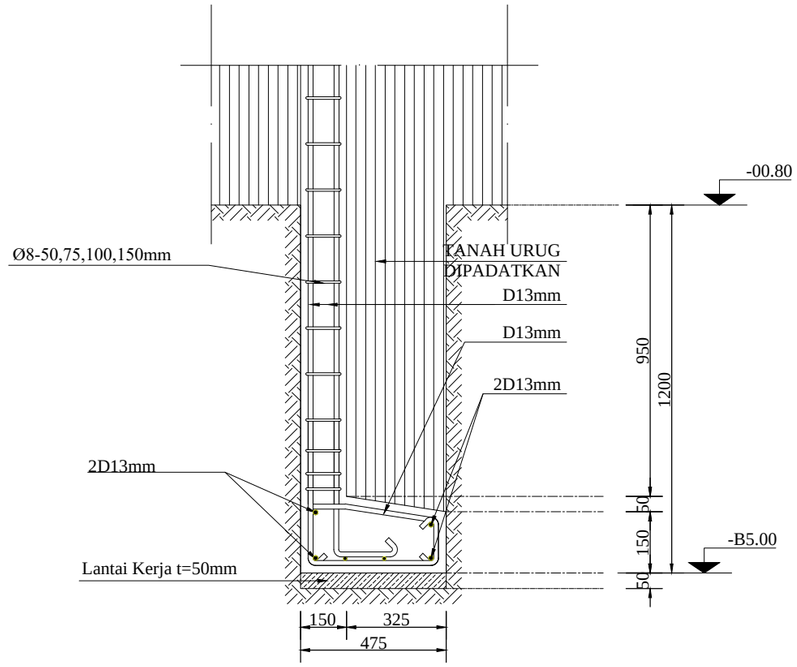

POT. B-B

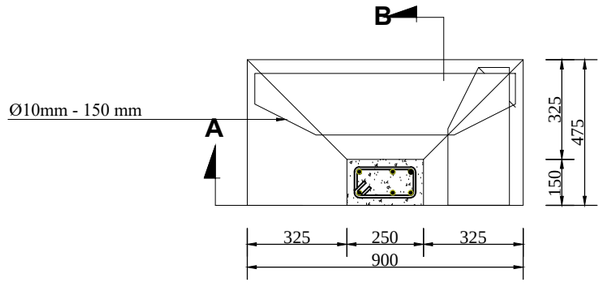

DENAH

02 DETAIL PONDASI KS2 (P1.b)

SKALA 1 : 20

CATATAN :

NO.	S T A T U S	TANGGAL	PARAF
1			
2			
3			
4			
5			
6			
7			
8			
9			
10			

PROYEK :

RENOVASI RUMAH TINGGAL

PEMBERI TUGAS :

IBU VENNY

DISETUJUI PEMBERI TUGAS

\- | -

KONSULTAN & PERENCANA

ARSITEKHIJAU.com

PENANGGUNG JAWAB


ARSITEK	STRUKTUR	ME
Ariful Haqqi, ST	M. Wahyudin, ST	-

JUDUL GAMBAR


DETAIL PONDASI

DIGAMBAR	Amrul Fatih T.	
DIPERIKSA		
DISETUJUI		
TANGGAL	27 DESEMBER 2021	


SKALA	NO. GAMBAR	JUML. LEMBAR
1 : 20	ST6	-

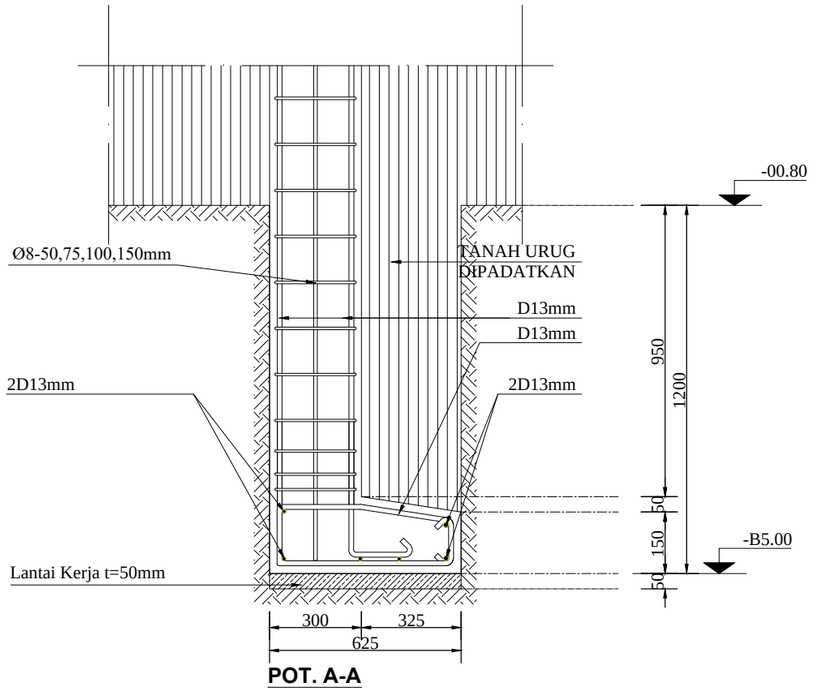

POT. A-A

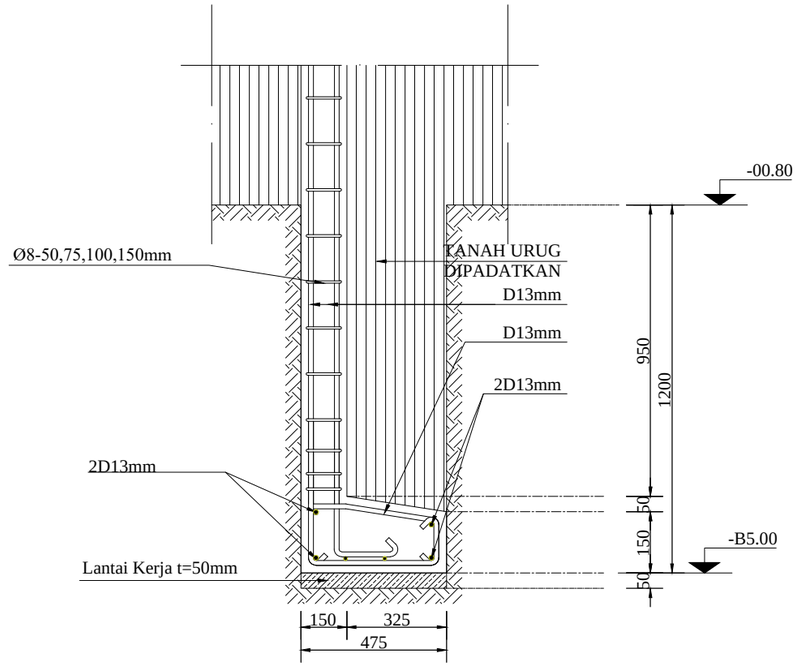

POT. B-B

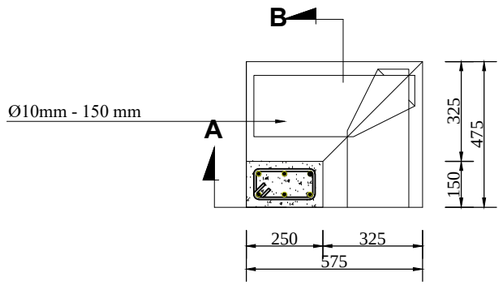

DENAH

03 DETAIL PONDASI KS2 (P1.c)

SKALA 1 : 20

CATATAN :

NO.	STATUS	TANGGAL	PARAF
1			
2			
3			
4			
5			
6			
7			
8			
9			
10			

PROYEK :

RENOVASI RUMAH TINGGAL

PEMBERI TUGAS :

IBU VENNY

DISETUJUI PEMBERI TUGAS

-	-

KONSULTAN & PERENCANA

ARSITEKHIJAU.com

PENANGGUNG JAWAB


ARSITEK	STRUKTUR	ME
Ariful Haqqi, ST	M. Wahyudin, ST	-

JUDUL GAMBAR


DETAIL PONDASI

DIGAMBAR	Amrul Fatih T.	
DIPERIKSA		
DISETUJUI		
TANGGAL	27 DESEMBER 2021	


SKALA	NO. GAMBAR	JUML. LEMBAR
1 : 20	ST7	-

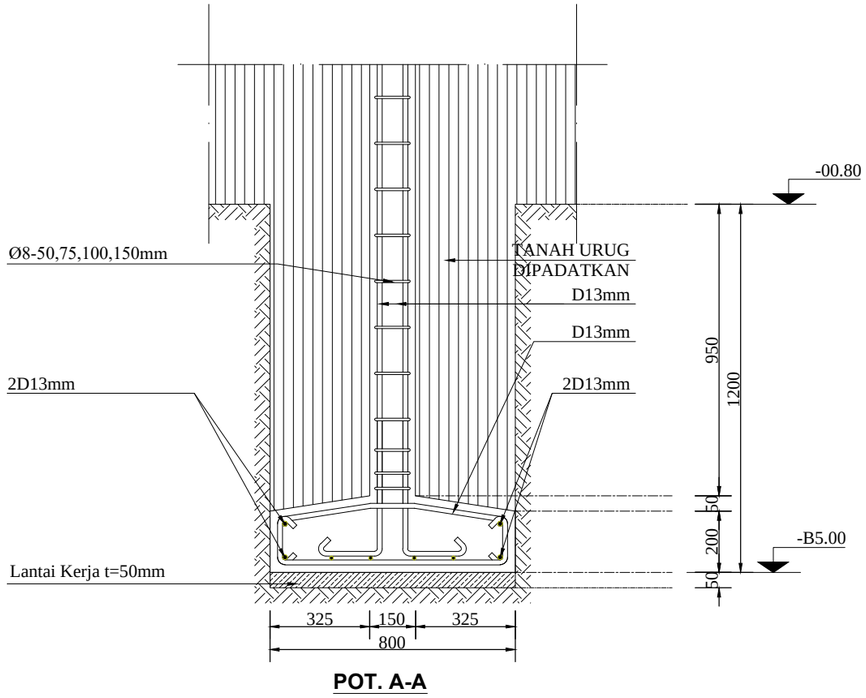

POT. A-A

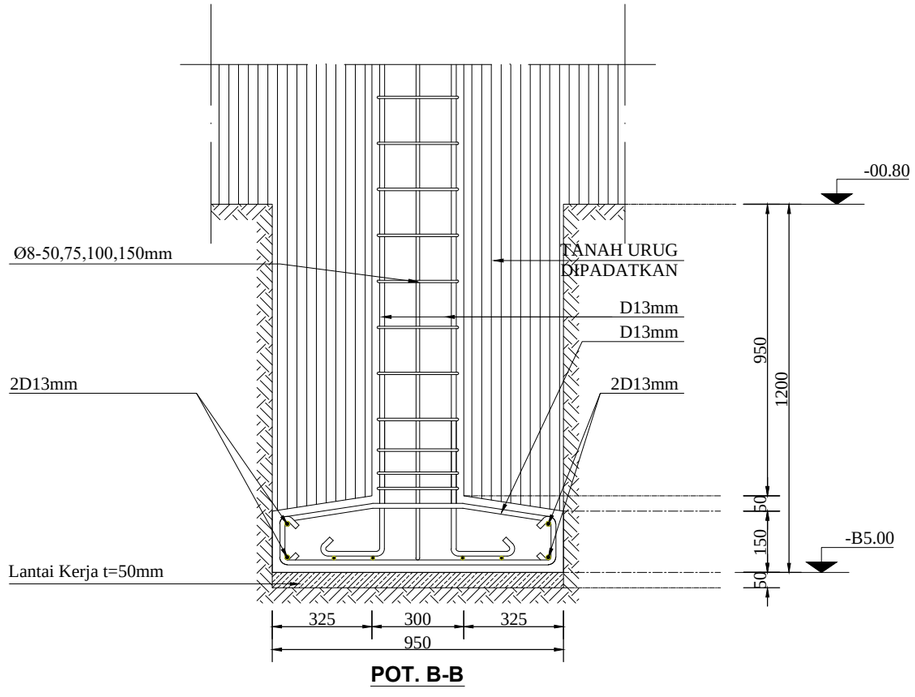

POT. B-B

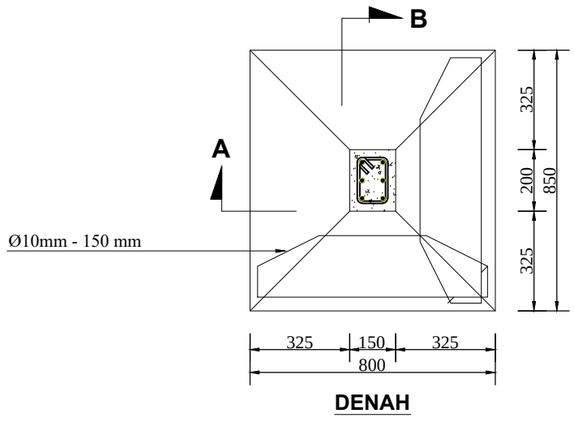

DENAH

01 DETAIL PONDASI KS3 (P1.a)

SKALA 1 : 20

CATATAN :

NO.	STATUS	TANGGAL	PARAF
1			
2			
3			
4			
5			
6			
7			
8			
9			
10			

PROYEK :

RENOVASI RUMAH TINGGAL

PEMBERI TUGAS :

IBU VENNY

DISETUJUI PEMBERI TUGAS

–	–

KONSULTAN & PERENCANA

ARSITEKHIJAU.com

PENANGGUNG JAWAB


ARSITEK	STRUKTUR	ME
Ariful Haqqi, ST	M. Wahyudin, ST	–

JUDUL GAMBAR


DETAIL PONDASI

DIGAMBAR	Amrul Fatih T.	
DIPERIKSA		
DISETUJUI		
TANGGAL	27 DESEMBER 2021	


SKALA	NO. GAMBAR	JUML. LEMBAR
1 : 20	ST8	-

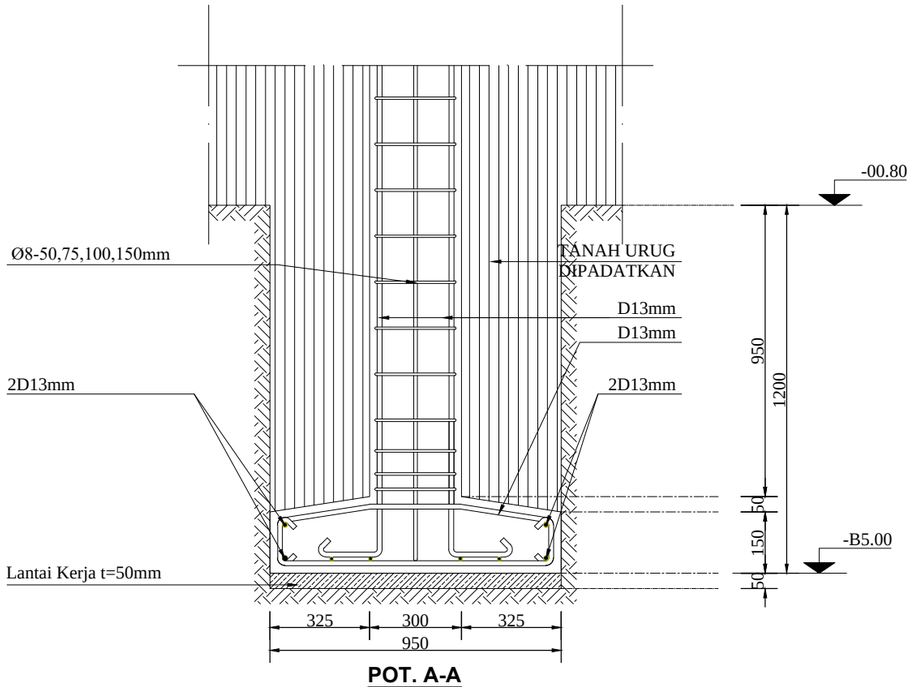

POT. A-A

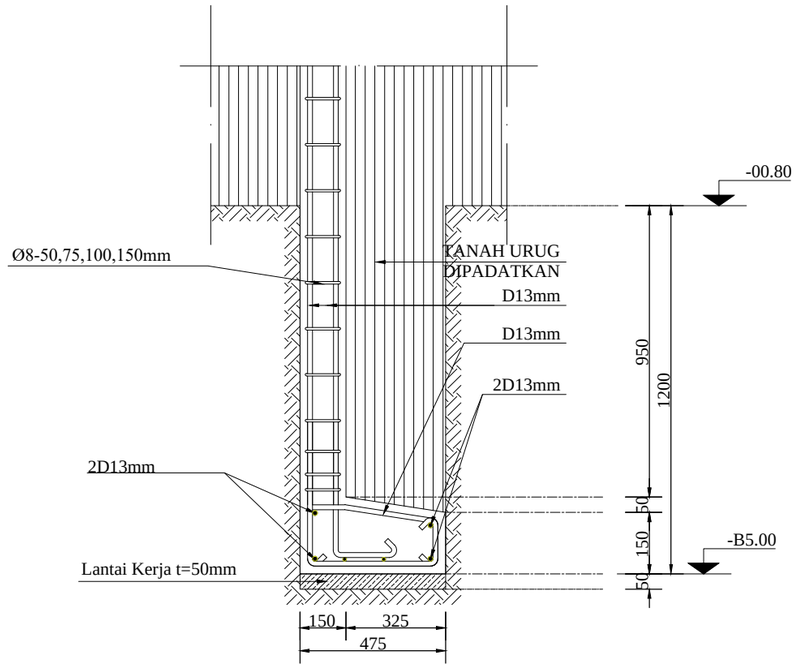

POT. B-B

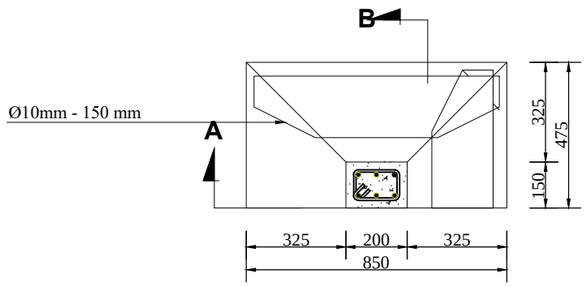

DENAH

02 DETAIL PONDASI KS3 (P1.b)

SKALA 1 : 20

CATATAN :

NO.	STATUS	TANGGAL	PARAF
1			
2			
3			
4			
5			
6			
7			
8			
9			
10			

PROYEK :

RENOVASI RUMAH TINGGAL

PEMBERI TUGAS :

IBU VENNY

DISETUJUI PEMBERI TUGAS

–	–

KONSULTAN & PERENCANA

ARSITEKHIJAU.com


PENANGGUNG JAWAB

ARSITEK	STRUKTUR	ME
Ariful Haqqi, ST	M. Wahyudin, ST	–


JUDUL GAMBAR

DETAIL PONDASI


DIGAMBAR	Amrul Fatih T.	
DIPERIKSA		
DISETUJUI		
TANGGAL	27 DESEMBER 2021	
SKALA	NO. GAMBAR	JUML. LEMBAR
1 : 20	ST9	-

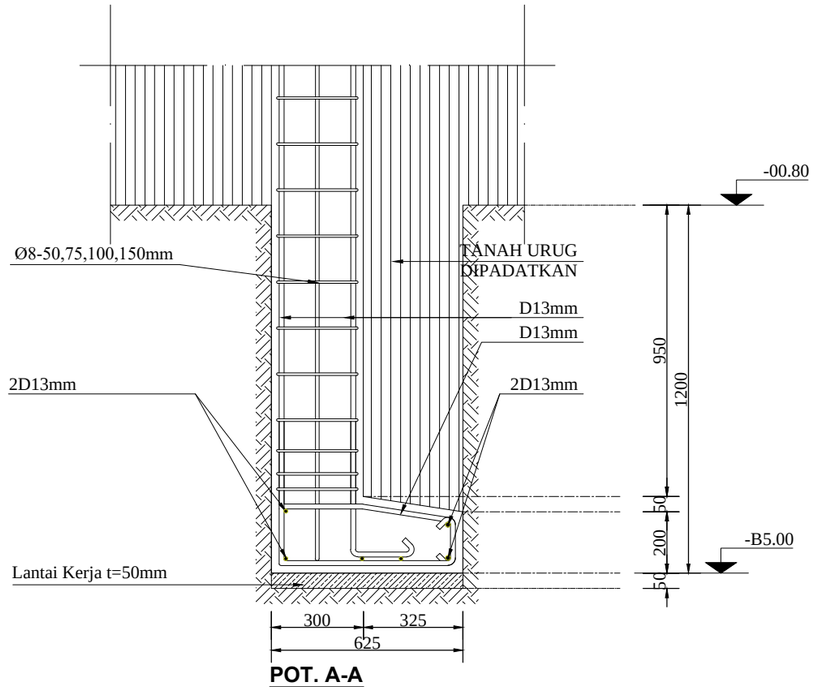

POT. A-A

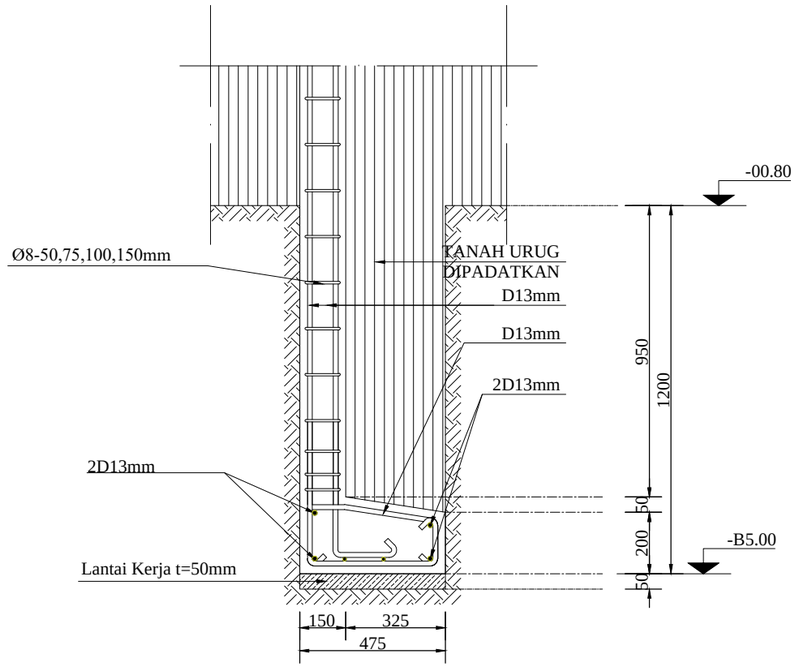

POT. B-B

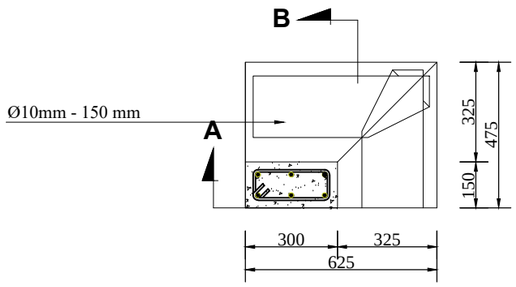

DENAH

03 DETAIL PONDASI KS3 (P1.c)

SKALA 1 : 20

CATATAN :

NO.	STATUS	TANGGAL	PARAF
1			
2			
3			
4			
5			
6			
7			
8			
9			
10			

PROYEK :

RENOVASI RUMAH TINGGAL

PEMBERI TUGAS :

IBU VENNY

DISETUJUI PEMBERI TUGAS

-	-

KONSULTAN & PERENCANA

ARSITEKHIJAU.com


PENANGGUNG JAWAB

ARSITEK	STRUKTUR	ME
Ariful Haqqi, ST	M. Wahyudin, ST	-

JUDUL GAMBAR


DETAIL PONDASI

DIGAMBAR	Amrul Fatih T.	
DIPERIKSA		
DISETUJUI		
TANGGAL	27 DESEMBER 2021	
SKALA	NO. GAMBAR	JUML. LEMBAR
1 : 20	ST10	-

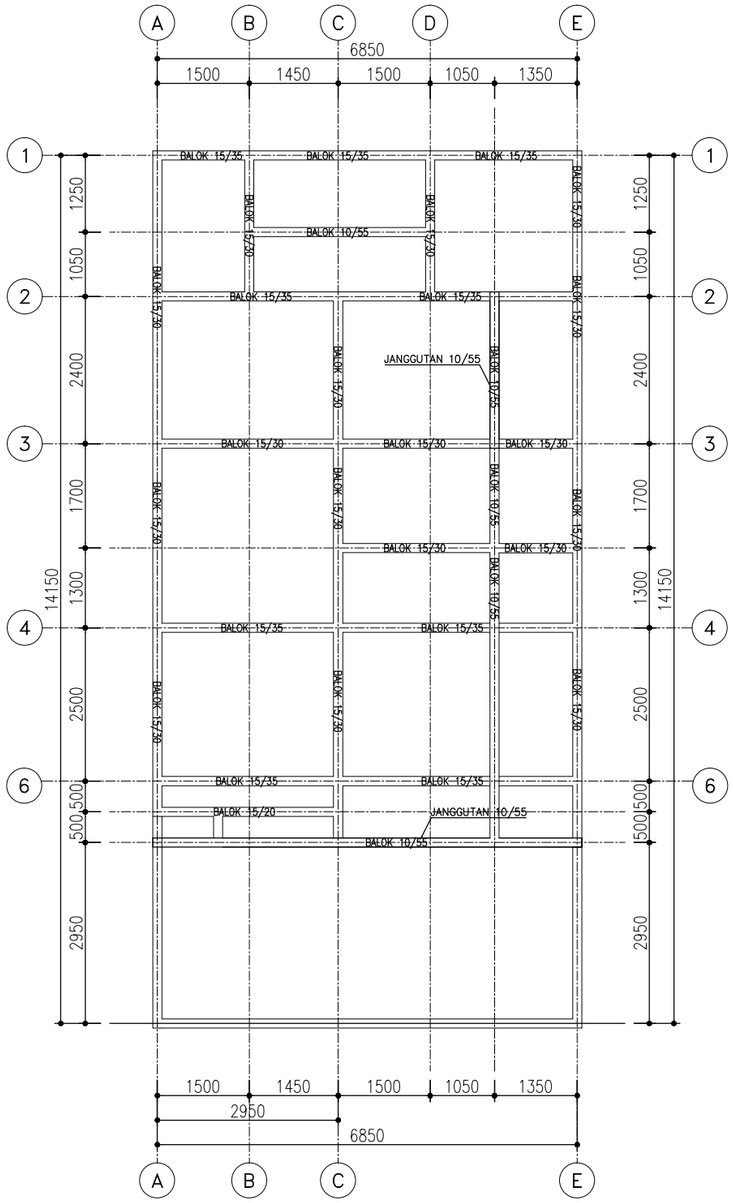

01 DENAH BALOK LT.2

SKALA 1:100

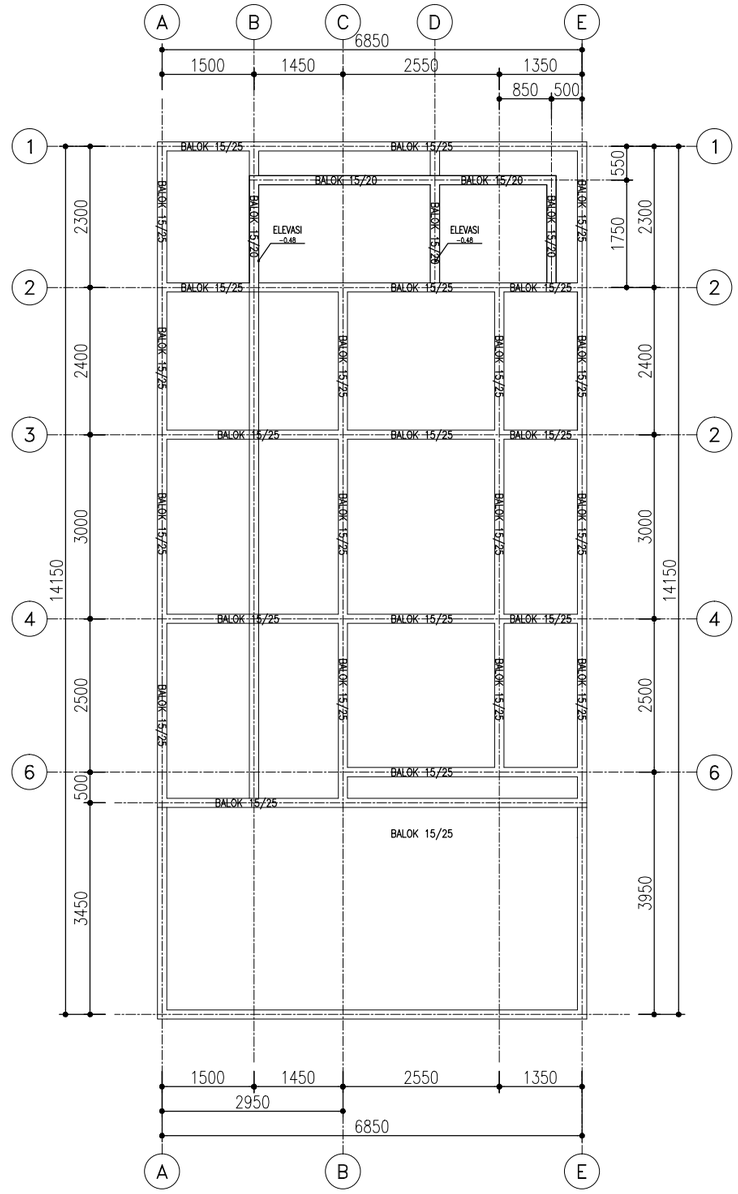

01 DENAH BALOK LT.3

SKALA 1:100

-ELEVASI BALOK LANTAI 2 :+03.480 (METER)
DARI TOP OF CONCRETE (T.O.C)
-BALOK 15/35
-BALOK 15/30
-BALOK JANGGUTAN 10/55
-BALOK 15/20

-ELEVASI BALOK LANTAI 3 :+06.880 (METER)
DARI TOP OF CONCRETE (T.O.C)
-BALOK 15/25
-BALOK 15/20

CATATAN :

NO.	STATUS	TANGGAL	PARAF
1			
2			
3			
4			
5			
6			
7			
8			
9			
10			

PROYEK :

RENOVASI RUMAH TINGGAL

PEMBERI TUGAS :

IBU VENNY

DISETUJUI PEMBERI TUGAS

-	-

KONSULTAN & PERENCANA

ARSITEKHIJAU.com


PENANGGUNG JAWAB

ARSITEK	STRUKTUR	ME
Ariful Haqqi, ST	M. Wahyudin, ST	-

JUDUL GAMBAR

DENAH BALOK

DIGAMBAR	Amrul Fatih T.	
DIPERIKSA		
DISETUJUI		
TANGGAL	27 DESEMBER 2021	
SKALA	NO. GAMBAR	JUML. LEMBAR
1 : 100	ST11	-

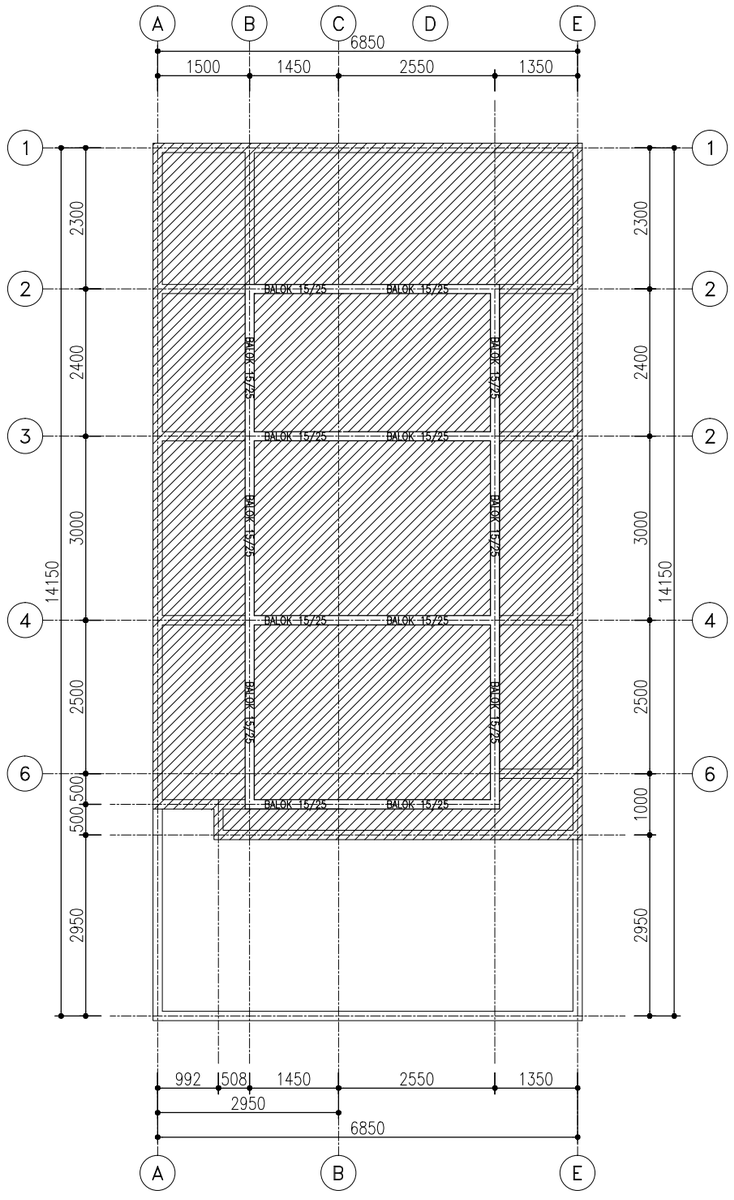

01 **DENAH RING BALOK**
SKALA 1:100

-ELEVASI RING BALOK :+07.850 (METER)
DARI TOP OF CONCRETE (T.O.C)
-BALOK 15/25

CATATAN :

NO.	STATUS	TANGGAL	PARAF
1			
2			
3			
4			
5			
6			
7			
8			
9			
10			

PROYEK :

RENOVASI RUMAH TINGGAL

PEMBERI TUGAS :

IBU VENNY

DISETUJUI PEMBERI TUGAS

-	-

KONSULTAN & PERENCANA

ARSITEKHIJAU.com


PENANGGUNG JAWAB

ARSITEK	STRUKTUR	ME
Ariful Haqqi, ST	M. Wahyudin, ST	-


JUDUL GAMBAR

DENAH RINGBALOK


DIGAMBAR	Amrul Fatih T.	
DIPERIKSA		
DISETUJUI		
TANGGAL	27 DESEMBER 2021	
SKALA	NO. GAMBAR	JUML. LEMBAR
1 : 100	ST12	-

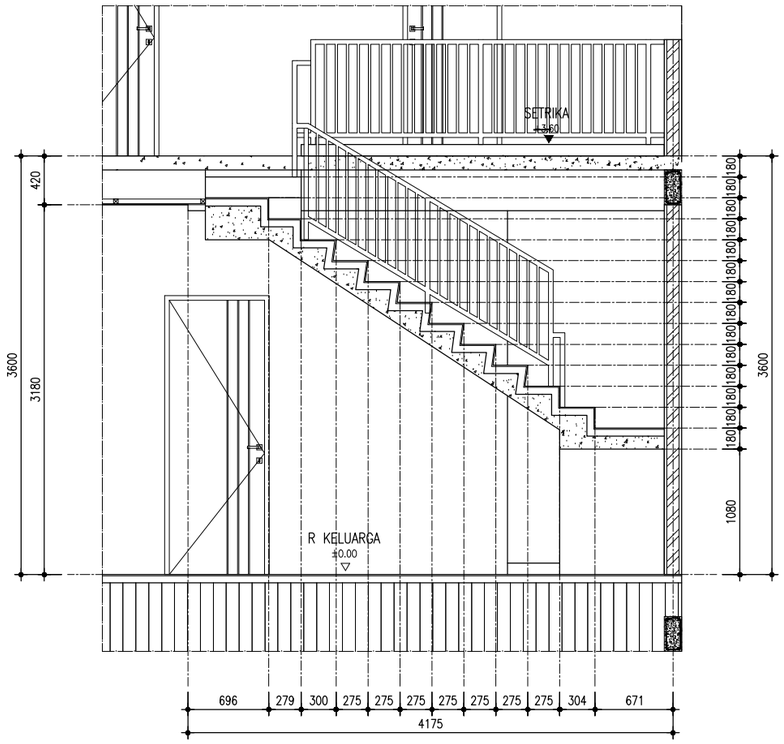

POT. B-B

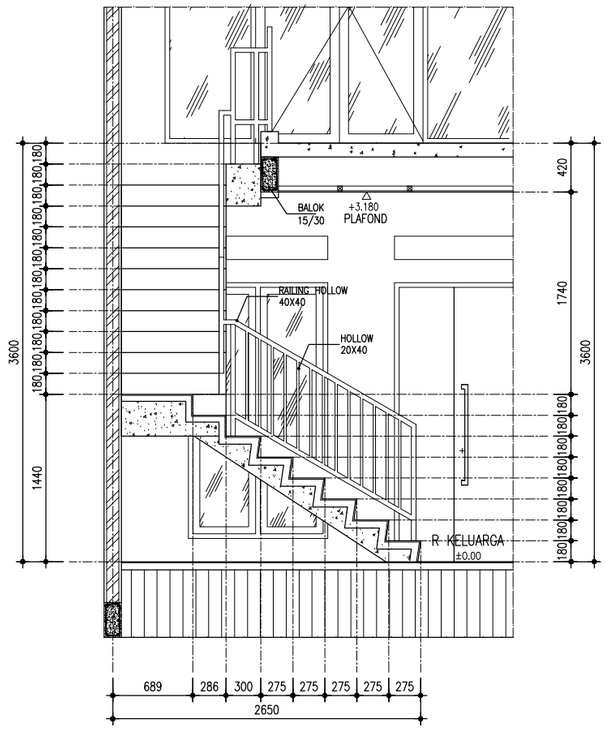

POT. A-A

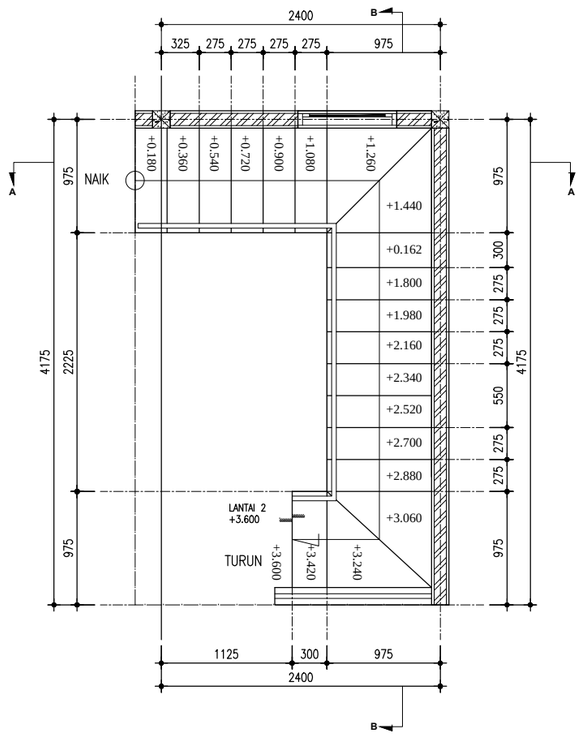

01 DETAIL TANGGA

SKALA 1:50

CATATAN :

NO.	STATUS	TANGGAL	PARAF
1			
2			
3			
4			
5			
6			
7			
8			
9			
10			

PROYEK :

RENOVASI RUMAH TINGGAL

PEMBERI TUGAS :

IBU VENNY

DISETUJUI PEMBERI TUGAS

–	–

KONSULTAN & PERENCANA

ARSITEKHIJAU.com

PENANGGUNG JAWAB


ARSITEK	STRUKTUR	ME
Ariful Haqqi, ST	M. Wahyudin, ST	–

JUDUL GAMBAR

DETAIL TANGGA

DIGAMBAR	Amrul Fatih T.	
DIPERIKSA		
DISETUJUI		
TANGGAL	27 DESEMBER 2021	

SKALA	NO. GAMBAR	JUML. LEMBAR
1 : 50	ST13	-

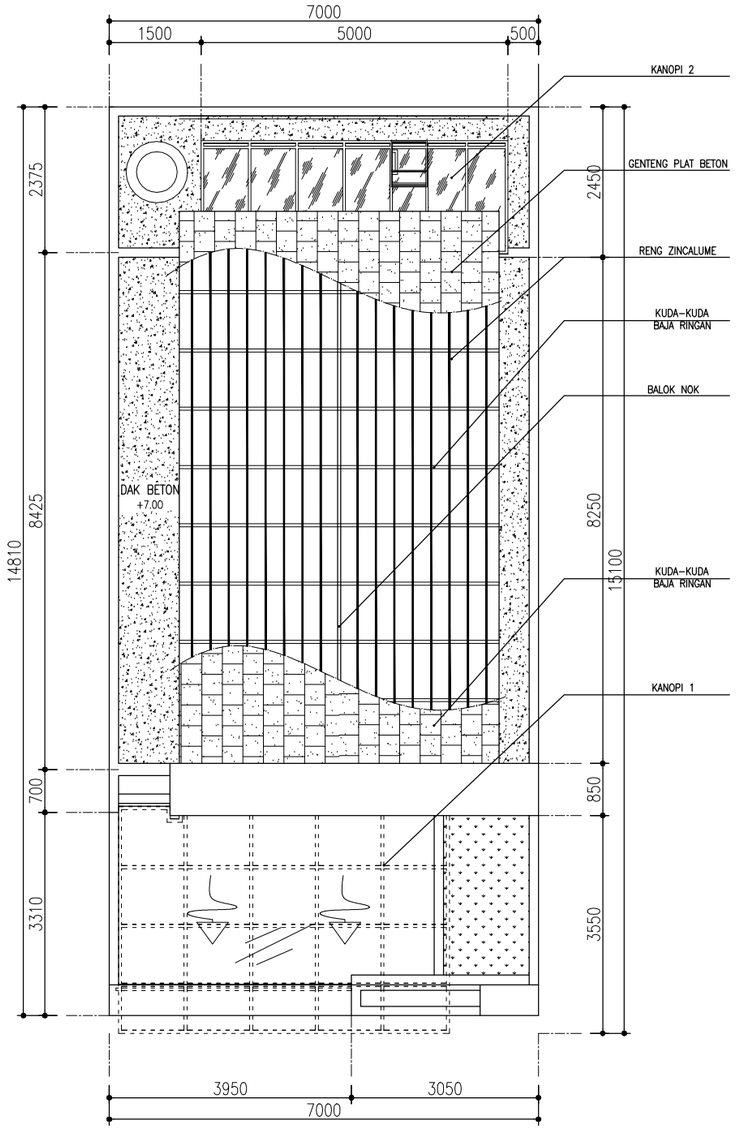

01 DENAH RANGKA ATAP

SKALA 1:100

CATATAN :

NO.	S T A T U S	TANGGAL	PARAF
1			
2			
3			
4			
5			
6			
7			
8			
9			
10			

PROYEK :

RENOVASI RUMAH TINGGAL

PEMBERI TUGAS :

IBU VENNY

DISETUJUI PEMBERI TUGAS

–	–

KONSULTAN & PERENCANA

ARSITEKHIJAU.com


PENANGGUNG JAWAB

ARSITEK	STRUKTUR	ME
Ariful Haqqi, ST	M. Wahyudin, ST	–

JUDUL GAMBAR

RANGKA ATAP

DIGAMBAR	Amrul Fatih T.	
DIPERIKSA		
DISETUJUI		
TANGGAL	27 DESEMBER 2021	
SKALA	NO. GAMBAR	JUML. LEMBAR
1 : 100	ST14	-

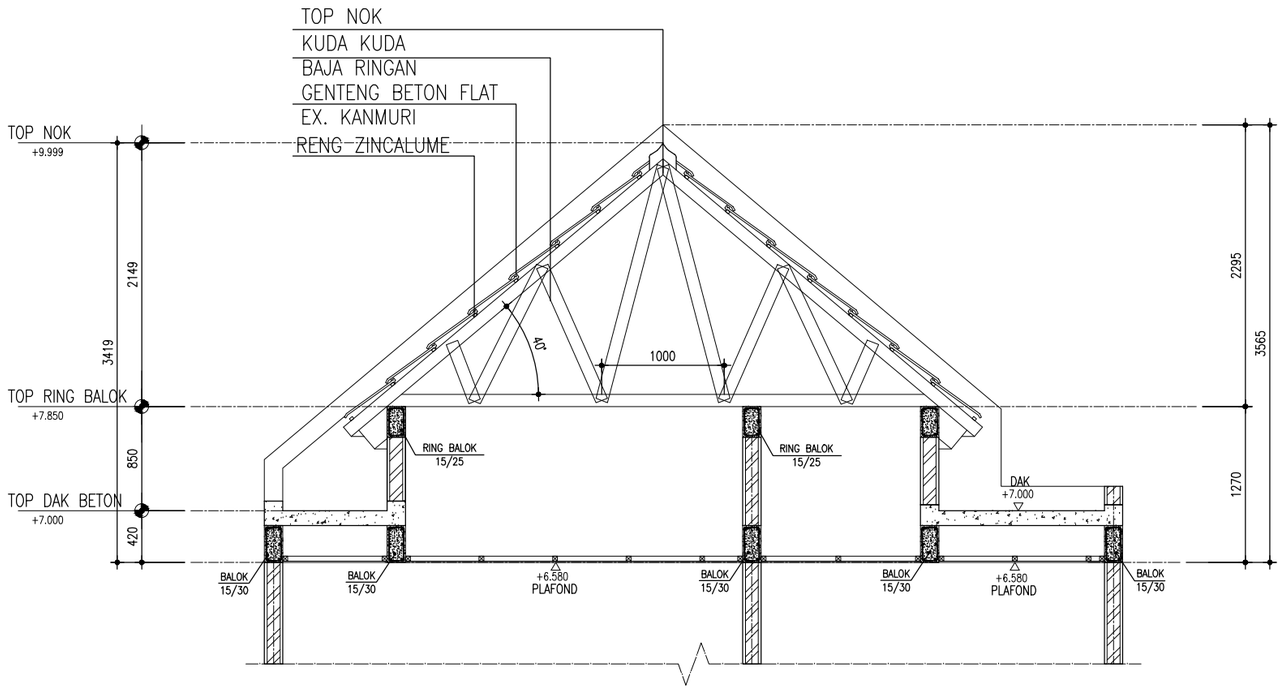

01 DETAIL KUDA KUDA

SKALA 1:50

7

6

4950

CATATAN :

NO.	S T A T U S	TANGGAL	PARAF
1			
2			
3			
4			
5			
6			
7			
8			
9			
10			

PROYEK :

RENOVASI RUMAH TINGGAL

PEMBERI TUGAS :

IBU VENNY

DISETUJUI PEMBERI TUGAS

–	–

KONSULTAN & PERENCANA

ARSITEKHIJAU.com

PENANGGUNG JAWAB

ARSITEK	STRUKTUR	ME
Ariful Haqqi, ST	M. Wahyudin, ST	–




JUDUL GAMBAR

DETAIL KUDA-KUDA




DIGAMBAR	Amrul Fatih T.	
DIPERIKSA		
DISETUJUI		
TANGGAL	27 DESEMBER 2021	

SKALA	NO. GAMBAR	JUML. LEMBAR
1 : 50	ST15	-

DETAIL STRUKTUR

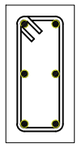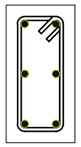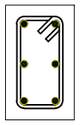KODE BALOK	SLOOF 15/30	BALOK 15/30	RING BALOK 15/25	
POTONGAN				
DIMENSI (BxH)	150x300	150x300	150x250	
TULANGAN ATAS	2ø12	2ø12	2ø12	
TULANGAN EXTRA	2ø12	2ø12	2ø12	
TULANGAN BAWAH	2ø12	2ø12	2ø12	
SENGKANG	ø8–150	ø8–150	ø8–150	

DETAIL STRUKTUR

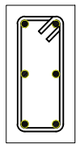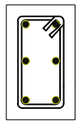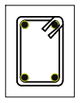KODE KOLOM	KP	KS1	KS2	KS3
POTONGAN				
DIMENSI (BxH)	150x150	150x300	150x250	150x200
TULANGAN ATAS	2ø10	2ø12	2ø12	2ø12
TULANGAN EXTRA	–	2ø12	2ø12	–
TULANGAN BAWAH	2ø10	2ø12	2ø12	2ø12
SENGKANG	ø8–150	ø8–150	ø8–150	ø8–150

CATATAN :

NO.	STATUS	TANGGAL	PARAF
1			
2			
3			
4			
5			
6			
7			
8			
9			
10			

PROYEK :

RENOVASI RUMAH TINGGAL

PEMBERI TUGAS :

IBU VENNY

DISETUJUI PEMBERI TUGAS

– –

KONSULTAN & PERENCANA

ARSITEKHIJAU.com

PENANGGUNG JAWAB


ARSITEK	STRUKTUR	ME
Ariful Haqqi, ST	M. Wahyudin, ST	–

JUDUL GAMBAR

DETAIL STRUKTUR


DIGAMBAR	Amrul Fatih T.	
DIPERIKSA		
DISETUJUI		
TANGGAL	27 DESEMBER 2021	

SKALA	NO. GAMBAR	JUML. LEMBAR
-	ST16	-

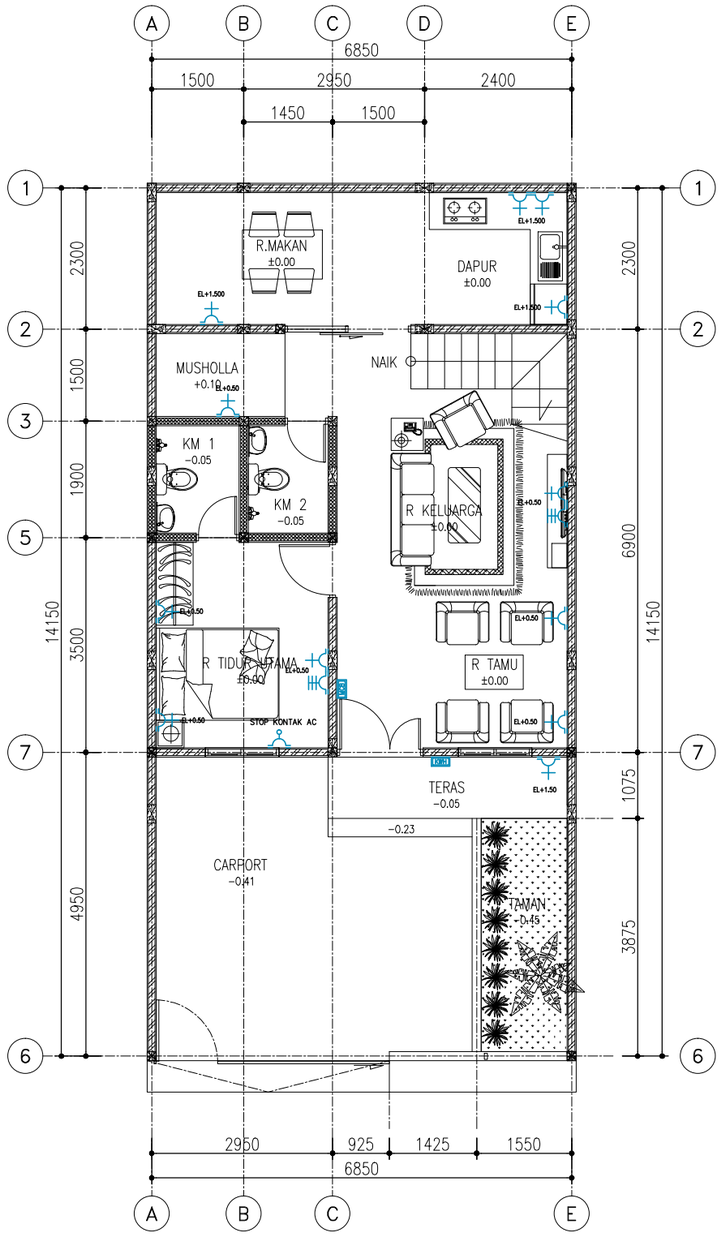

01 DENAH STOP KONTAK LT.1

SKALA 1:100

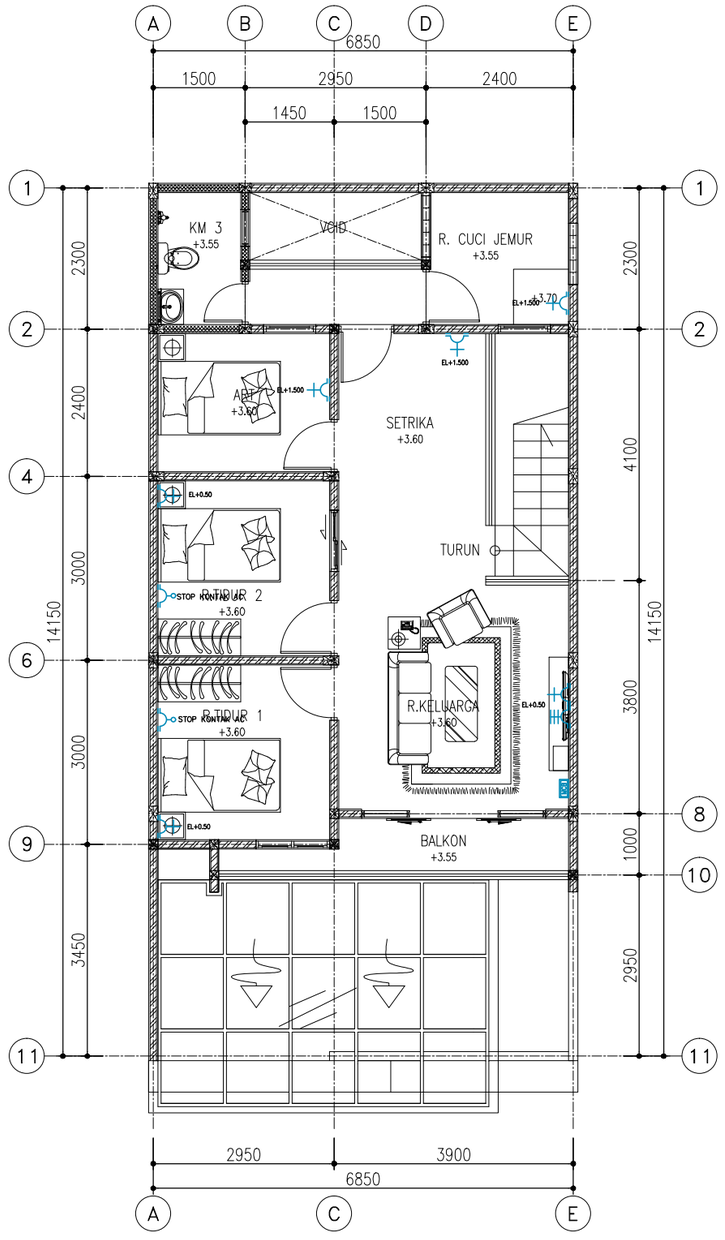

02 DENAH STOP KONTAK LT.2

SKALA 1:100

SIMBOL	KETERANGAN	QTY
	STOP KONTAK INTERIOR	18
	STOP KONTAK EXTERIOR	01
	STOP KONTAK TELEVISI	02
	STOP KONTAK AC	03
	STOP WATER HEATER	00
	MCB	02
	KWH	01
	STOP KONTAK WIFI	00

CATATAN :

NO.	STATUS	TANGGAL	PARAF
1			
2			
3			
4			
5			
6			
7			
8			
9			
10			

PROYEK :

RENOVASI RUMAH TINGGAL

PEMBERI TUGAS :

IBU VENNY

DISETUJUI PEMBERI TUGAS

–	–

KONSULTAN & PERENCANA

ARSITEKHIJAU.com

PENANGGUNG JAWAB


ARSITEK	STRUKTUR	ME
Ariful Haqqi, ST	M. Wahyudin, ST	–

JUDUL GAMBAR

DENAH STOPKONTAK


DIGAMBAR	Amrul Fatih T.	
DIPERIKSA		
DISETUJUI		
TANGGAL	27 DESEMBER 2021	

SKALA	NO. GAMBAR	JUML. LEMBAR
1 : 100	ME 01	-

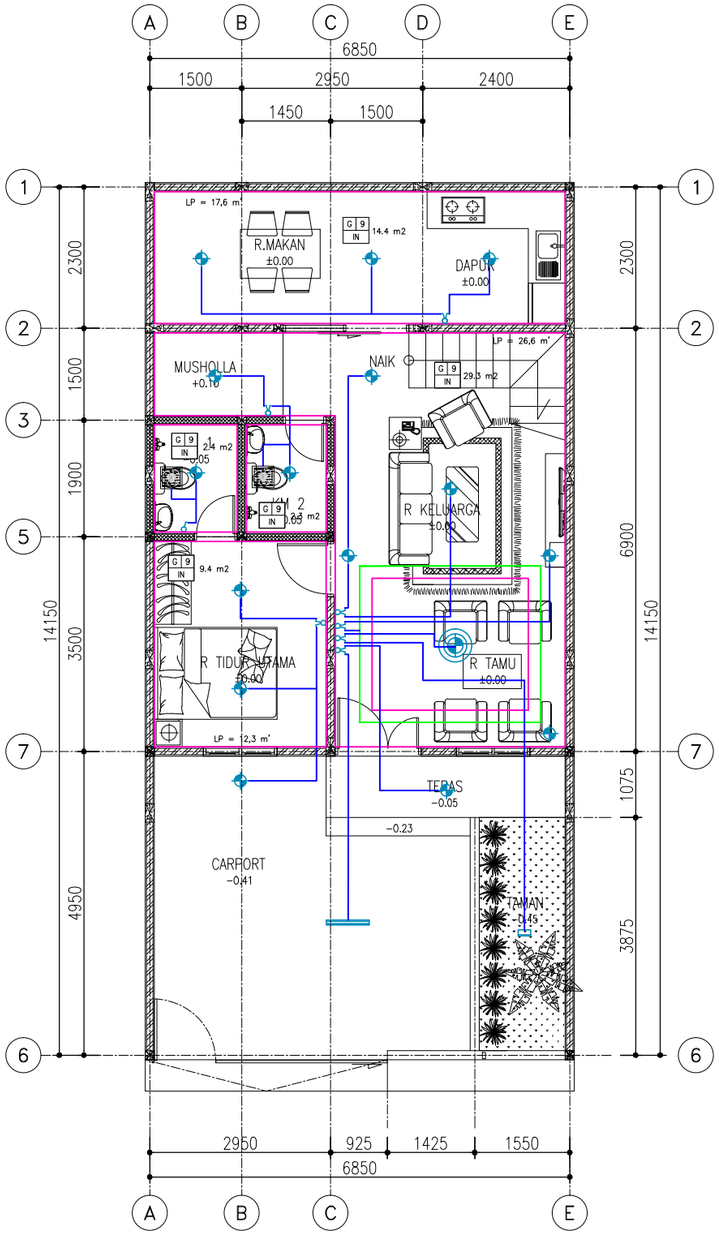

01 DENAH TITIK LAMPU & PLAFOND LANTAI 1

SKALA 1:100

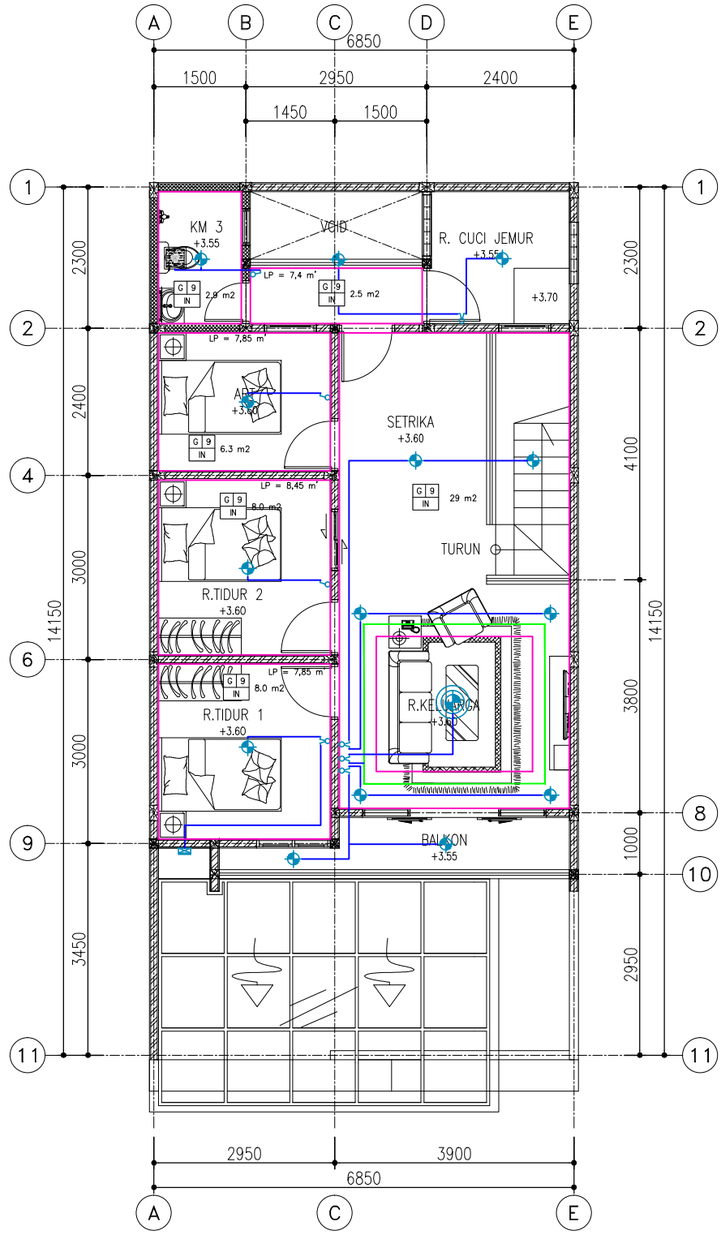

02 DENAH TITIK LAMPU & PLAFOND LT.2

SKALA 1:100

SIMBOL	KETERANGAN	QTY
	LAMPU DOWN LIGHT	29
	LAMPU GANTUNG	2
	LAMPU TAMAN	1
	LAMPU TEMBOK	1
	LAMPU PIJAR	–
	LAMPU TL	1
	LAMPU LED KOTAK	–
	SAKLAR TUNGGAL	4
	SAKLAR GANDA	12
	EXHAUST FAN	3
G 9 IN	GYPSUM 9 mm / INTERIOR	103 M2
G 9 EX	GYPSUM 9 mm / EXTERIOR	– M2
G 9 DC	GYPSUM 9 mm / DROPCEILING	11 M2
	Notasi Lampu LED	16 M'
	Notasi Plafond Interior	–
	Notasi Plafond Exterior	–
	Notasi Kabel	–
LP	List Plafond	88 M'

CATATAN :

NO.	STATUS	TANGGAL	PARAF
1			
2			
3			
4			
5			
6			
7			
8			
9			
10			

PROYEK :

RENOVASI RUMAH TINGGAL

PEMBERI TUGAS :

IBU VENNY

DISETUJUI PEMBERI TUGAS

– –

KONSULTAN & PERENCANA

ARSITEKHIJAU.com

PENANGGUNG JAWAB


ARSITEK	STRUKTUR	ME
Ariful Haqqi, ST	M. Wahyudin, ST	–

JUDUL GAMBAR

DETAIL TITIK LAMPU & PLAFOND


DIGAMBAR	Amrul Fatih T.	
DIPERIKSA		
DISETUJUI		
TANGGAL	27 DESEMBER 2021	

SKALA	NO. GAMBAR	JUML. LEMBAR
1 : 100	ME 02	-

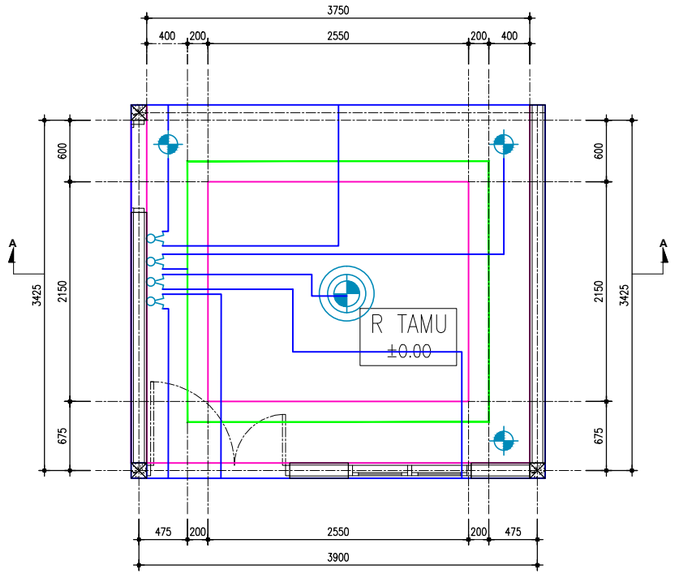


01 DETAIL DROP CEILING 1

SKALA 1 : 60

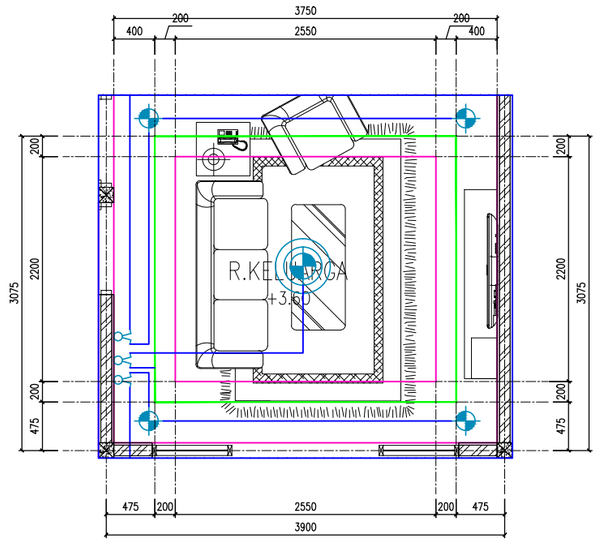


02 DETAIL DROP CEILING 2

SKALA 1 : 60

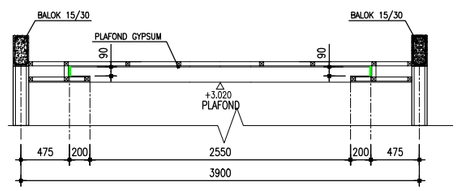

01 POTONGAN A-A

SKALA 1 : 60

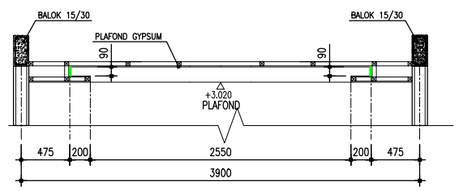

02 POTONGAN A-A

SKALA 1 : 60

CATATAN :

NO.	STATUS	TANGGAL	PARAF
1			
2			
3			
4			
5			
6			
7			
8			
9			
10			

PROYEK :

RENOVASI RUMAH TINGGAL

PEMBERI TUGAS :

IBU VENNY

DISETUJUI PEMBERI TUGAS

–	–

KONSULTAN & PERENCANA

ARSITEKHIJAU.com


PENANGGUNG JAWAB

ARSITEK	STRUKTUR	ME
Ariful Haqqi, ST	M. Wahyudin, ST	–

JUDUL GAMBAR


DETAIL DROPCEILLING

DIGAMBAR	Amrul Fatih T.	
DIPERIKSA		
DISETUJUI		
TANGGAL	27 DESEMBER 2021	
SKALA	NO. GAMBAR	JUML. LEMBAR
1 : 60	ME 03	-

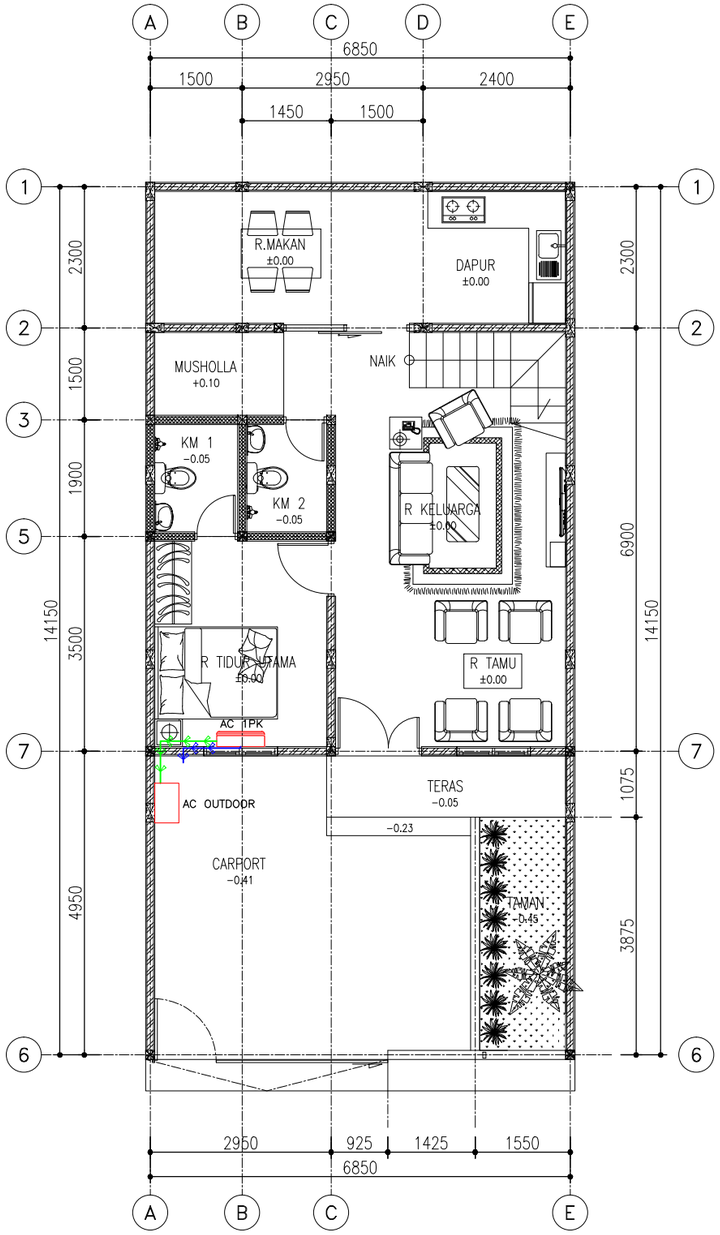

01 DENAH INSTALASI AC LT.1

SKALA 1:100

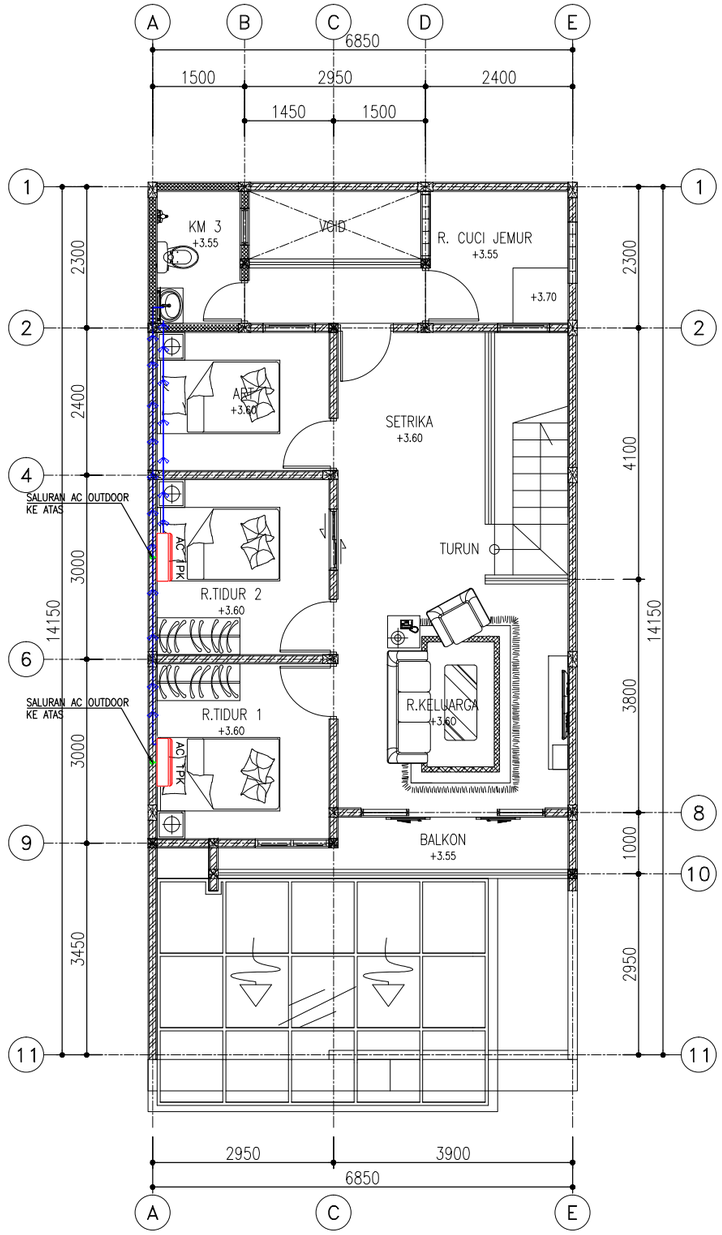

02 DENAH INSTALASI AC LT.2

SKALA 1:100

SIMBOL	KETERANGAN	QTY
	AC 1PK	03
	AC OUTDOOR	03
	SALURAN OUTDOOR	
	SALURAN OUTDOOR AIR AC	

CATATAN :

NO.	STATUS	TANGGAL	PARAF
1			
2			
3			
4			
5			
6			
7			
8			
9			
10			

PROYEK :

RENOVASI RUMAH TINGGAL

PEMBERI TUGAS :

IBU VENNY

DISETUJUI PEMBERI TUGAS

–	–

KONSULTAN & PERENCANA

ARSITEKHIJAU.com


PENANGGUNG JAWAB

ARSITEK	STRUKTUR	ME
Ariful Haqqi, ST	M. Wahyudin, ST	–

JUDUL GAMBAR

DENAH INSTALASI AC

DIGAMBAR	Amrul Fatih T.	
DIPERIKSA		
DISETUJUI		
TANGGAL	27 DESEMBER 2021	
SKALA	NO. GAMBAR	JUML. LEMBAR
1 : 100	ME 04	-

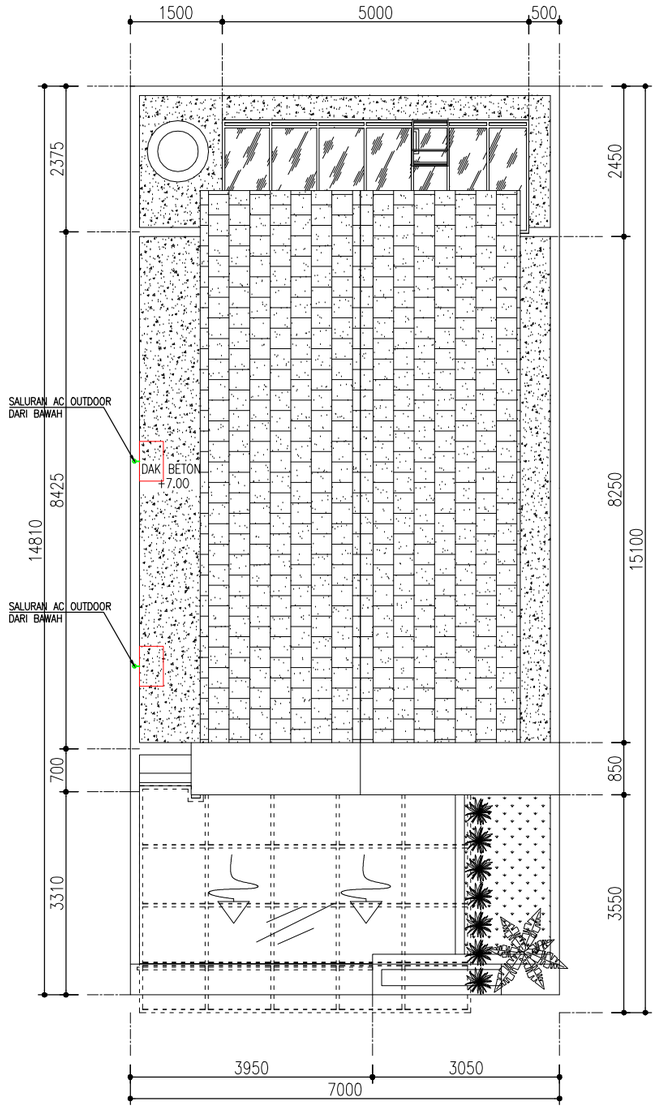

SIMBOL	KETERANGAN	QTY
	AC 1PK	03
	AC OUTDOOR	03
	SALURAN OUTDOOR	
	SALURAN OUTDOOR AIR AC	

03 DENAH INSTALASI AC LT.3

SKALA 1:100

CATATAN :

NO.	S T A T U S	TANGGAL	PARAF
1			
2			
3			
4			
5			
6			
7			
8			
9			
10			

PROYEK :

RENOVASI RUMAH TINGGAL

PEMBERI TUGAS :

IBU VENNY

DISETUJUI PEMBERI TUGAS

–	–

KONSULTAN & PERENCANA

ARSITEKHIJAU.com

PENANGGUNG JAWAB


ARSITEK	STRUKTUR	ME
Ariful Haqqi, ST	M. Wahyudin, ST	–

JUDUL GAMBAR

DENAH INSTALASI AC


DIGAMBAR	Amrul Fatih T.	
DIPERIKSA		
DISETUJUI		
TANGGAL	27 DESEMBER 2021	

SKALA	NO. GAMBAR	JUML. LEMBAR
1 : 100	ME 05	-

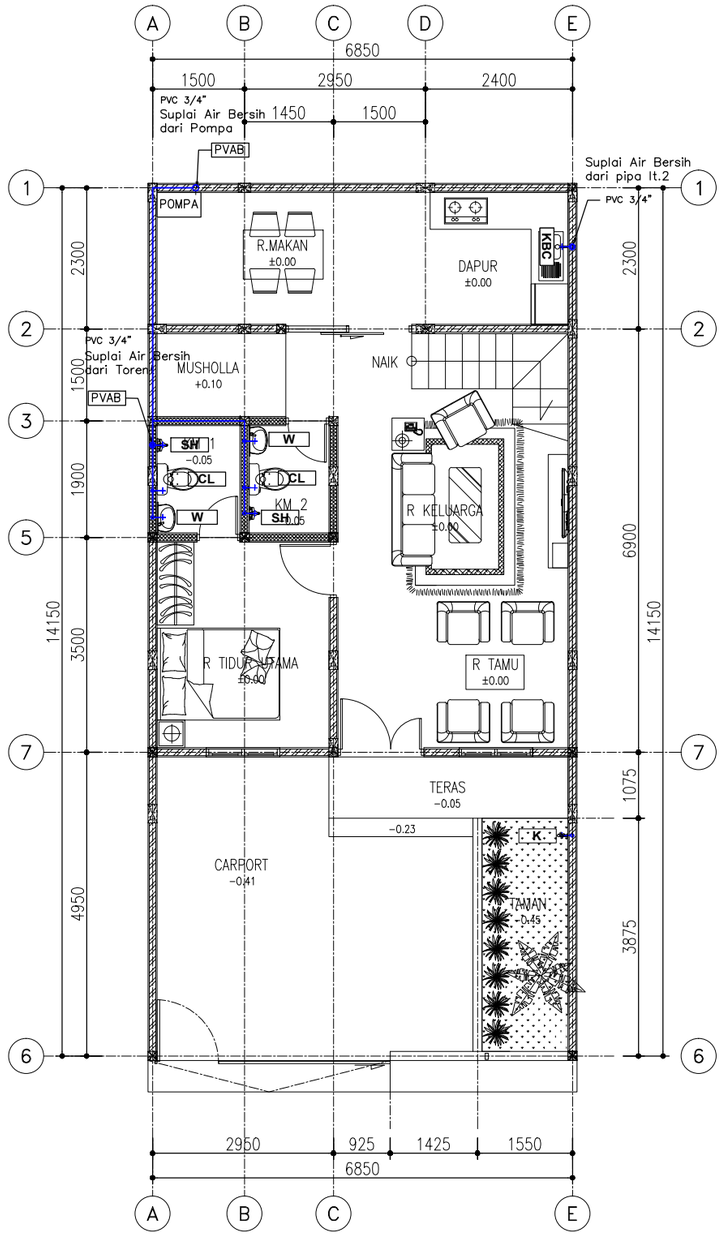

01 DENAH INSTALASI AIR BERSIH LT.1

SKALA 1:100

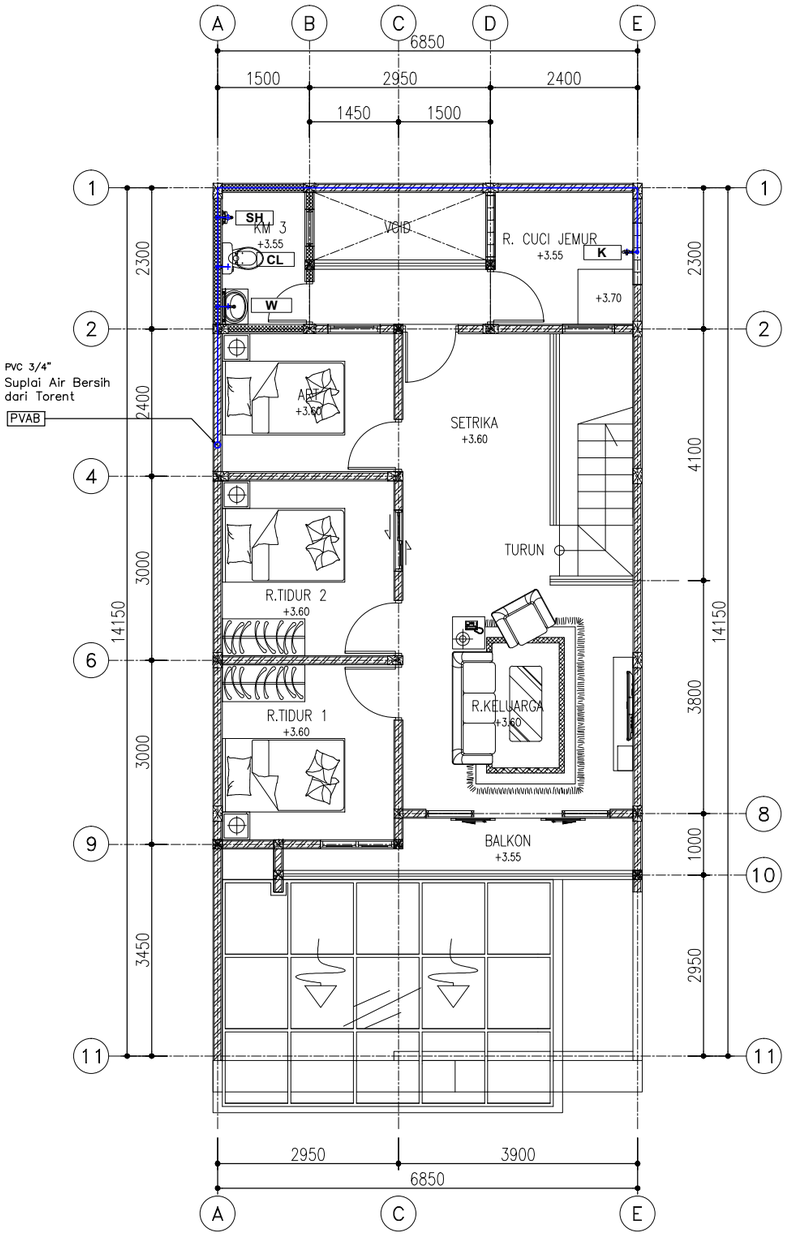

02 DENAH INSTALASI AIR BERSIH LT.2

SKALA 1:100

W	Saluran Air ke Wastafel 3 bh
CL	Saluran Air ke Closet 3 bh
JW	Saluran Air ke Jet Washer
K	Saluran Air ke Kran 2 bh
KBC	Saluran Air ke Kran Bak Cuci
SH	Saluran Air ke Shower 3 bh
PVAB	Pipa Vertikal Air Bersih
	Pipa Instalasi Air Bersih Pembagi PVC 1/2"
	Pipa Instalasi Air Bersih Pompa PVC 3/4"

CATATAN :

NO.	STATUS	TANGGAL	PARAF
1			
2			
3			
4			
5			
6			
7			
8			
9			
10			

PROYEK :

RENOVASI RUMAH TINGGAL

PEMBERI TUGAS :

IBU VENNY

DISETUJUI PEMBERI TUGAS

–	–

KONSULTAN & PERENCANA

ARSITEKHIJAU.com


PENANGGUNG JAWAB

ARSITEK	STRUKTUR	ME
Ariful Haqqi, ST	M. Wahyudin, ST	–

JUDUL GAMBAR

INSTALASI AIR BERSIH

DIGAMBAR	Amrul Fatih T.	
DIPERIKSA		
DISETUJUI		
TANGGAL	27 DESEMBER 2021	
SKALA	NO. GAMBAR	JUML. LEMBAR
1 : 100	ME 06	-

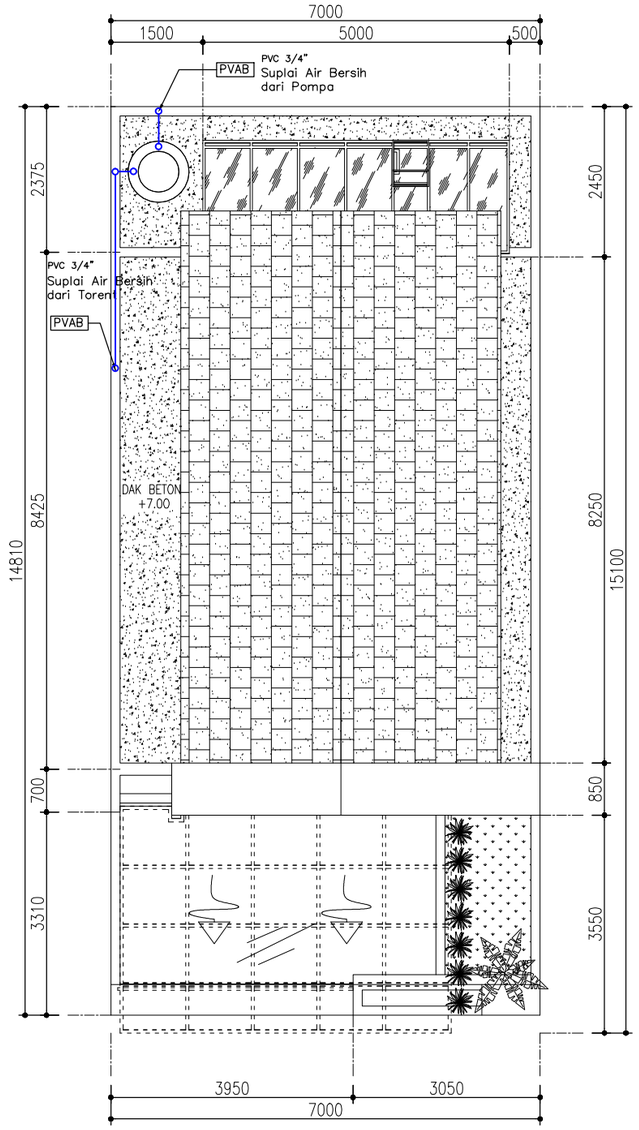

W Saluran Air ke Wastafel 3 bh
CL Saluran Air ke Closet 3 bh
JW Saluran Air ke Jet Washer
K Saluran Air ke Kran 2 bh
KBC Saluran Air ke Kran Bak Cuci
SH Saluran Air ke Shower 3 bh
PVAB Pipa Vertikal Air Bersih
Pipa Instalasi Air Bersih Pembagi PVC 1/2"
Pipa Instalasi Air Bersih Pompa PVC 3/4"

03 DENAH INSTALASI AIR BERSIH LT.3
SKALA 1:100

CATATAN :

NO.	STATUS	TANGGAL	PARAF
1			
2			
3			
4			
5			
6			
7			
8			
9			
10			

PROYEK :

RENOVASI RUMAH TINGGAL

PEMBERI TUGAS :

IBU VENNY

DISETUJUI PEMBERI TUGAS

–	–

KONSULTAN & PERENCANA

ARSITEKHIJAU.com


PENANGGUNG JAWAB

ARSITEK	STRUKTUR	ME
Ariful Haqqi, ST	M. Wahyudin, ST	–

JUDUL GAMBAR


INSTALASI AIR BERSIH

DIGAMBAR	Amrul Fatih T.	
DIPERIKSA		
DISETUJUI		
TANGGAL	27 DESEMBER 2021	
SKALA	NO. GAMBAR	JUML. LEMBAR
1 : 100	ME 07	-

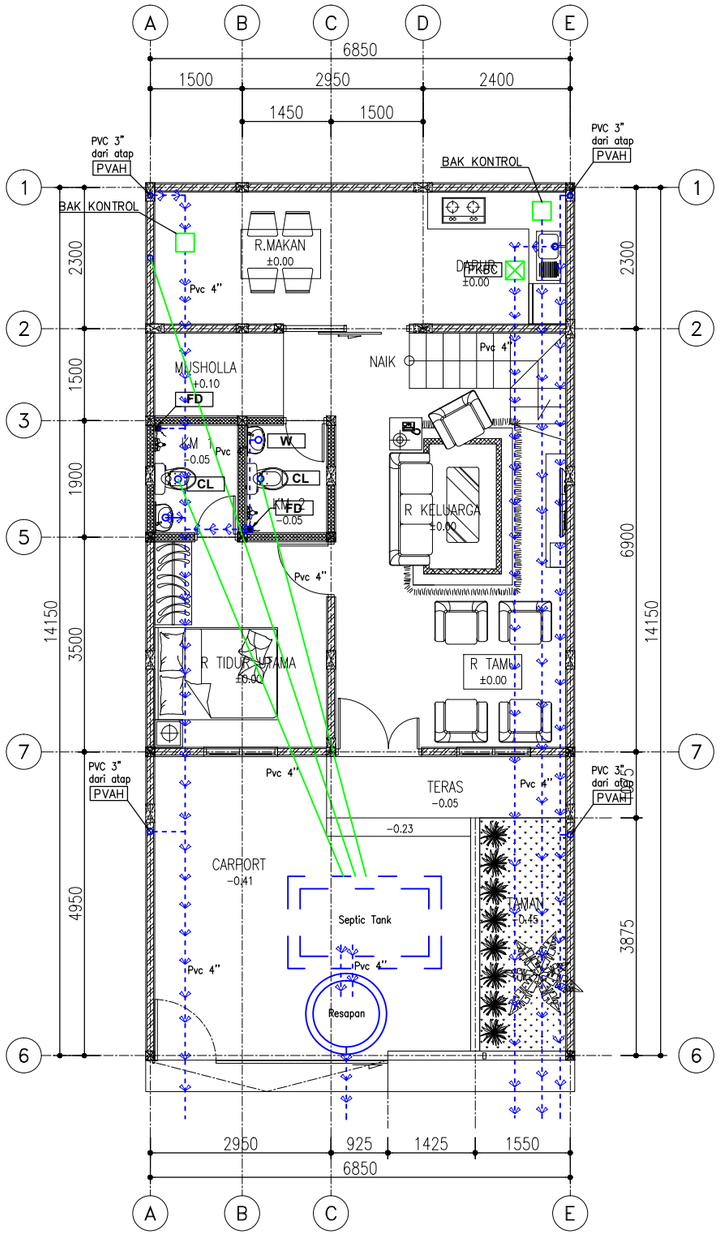

01 DENAH INSTALASI AIR KOTOR LT.1

SKALA 1:100

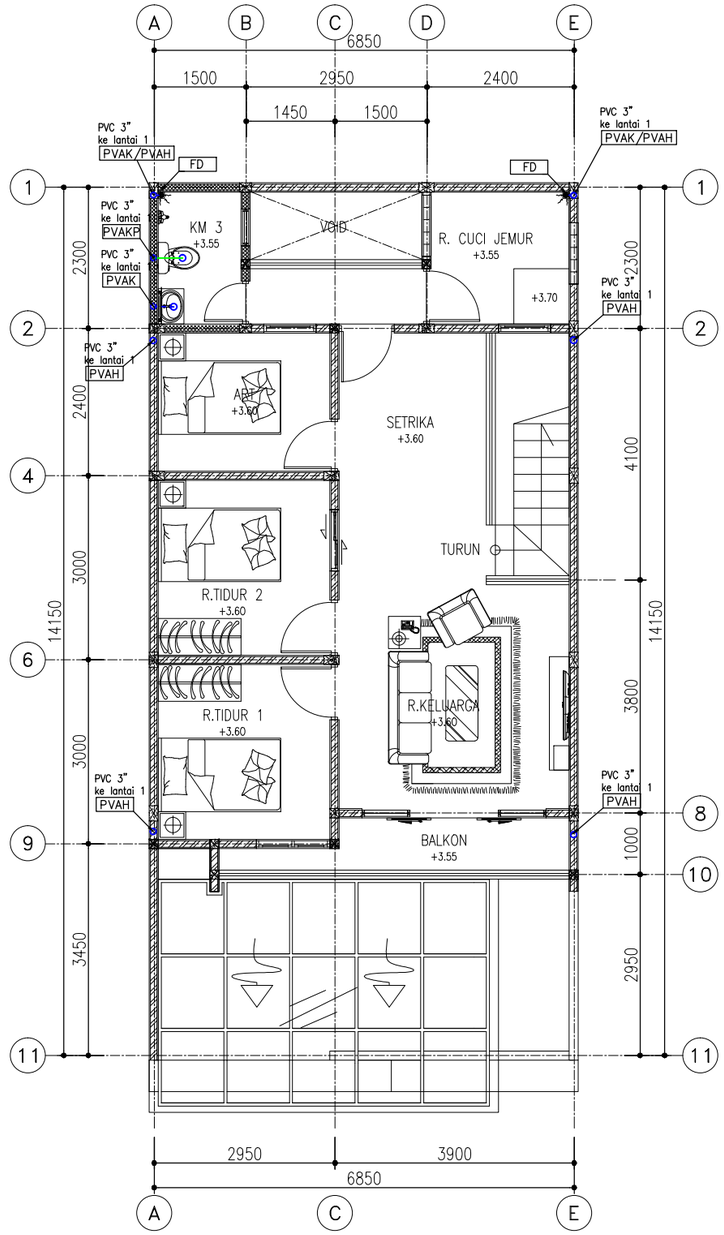

01 DENAH INSTALASI AIR KOTOR LT.2

SKALA 1:100

RD Roof Drain = 6 bh
FD Floor Drain = 4 bh
PVAH Pipa Vertikal Air Hujan
PVAK Pipa Vertikal Air Kotor
PKBC Pipa Kran Bak Cuci
PVAKP Pipa Vertikal Air Kotor Padat
Pipa Instalasi Air Kotor Padat PVC 4"
Pipa Instalasi Air Kotor Cair PVC 3 & 4"

CATATAN :

NO.	STATUS	TANGGAL	PARAF
1			
2			
3			
4			
5			
6			
7			
8			
9			
10			

PROYEK :

RENOVASI RUMAH TINGGAL

PEMBERI TUGAS :

IBU VENNY

DISETUJUI PEMBERI TUGAS

-	-

KONSULTAN & PERENCANA

ARSITEKHIJAU.com


PENANGGUNG JAWAB

ARSITEK	STRUKTUR	ME
Ariful Haqqi, ST	M. Wahyudin, ST	-

JUDUL GAMBAR

INSTALASI AIR KOTOR

DIGAMBAR	Amrul Fatih T.	
DIPERIKSA		
DISETUJUI		
TANGGAL	27 DESEMBER 2021	
SKALA	NO. GAMBAR	JUML. LEMBAR
1 : 100	ME 08	-

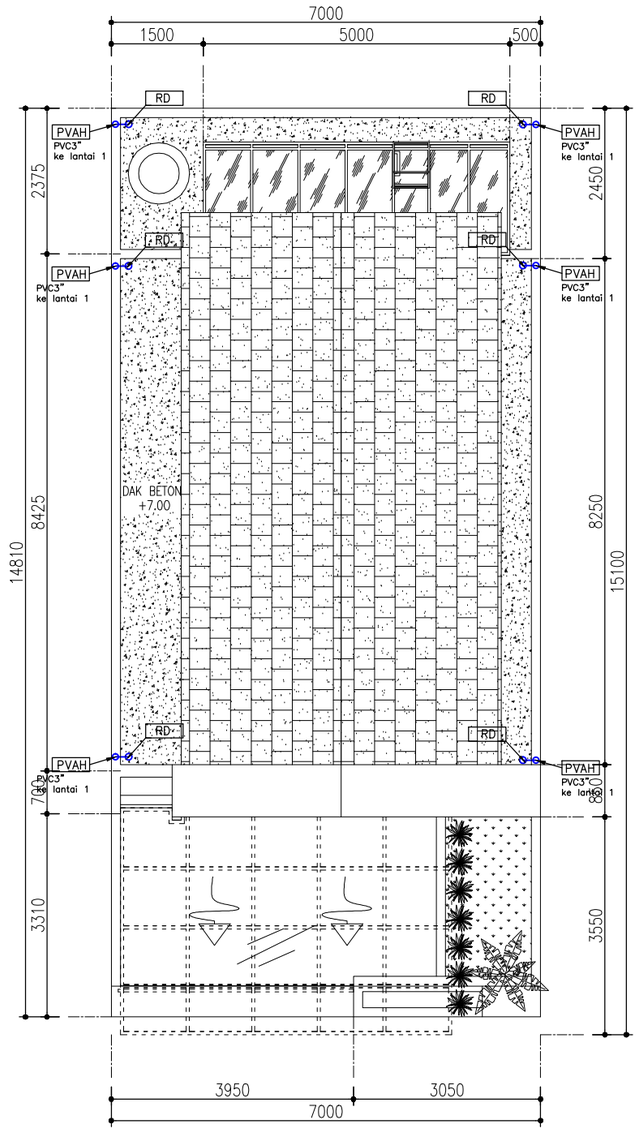

RD Roof Drain = 6 bh
FD Floor Drain = 4 bh
PVAH Pipa Vertikal Air Hujan
PVAK Pipa Vertikal Air Kotor
PKBC Pipa Kran Bak Cuci
PVAKP Pipa Vertikal Air Kotor Padat

Pipa Instalasi Air Kotor Padat PVC 4"

Pipa Instalasi Air Kotor Cair PVC 3 & 4"

01 DENAH INSTALASI AIR KOTOR LT.3
SKALA 1:100

CATATAN :

NO.	STATUS	TANGGAL	PARAF
1			
2			
3			
4			
5			
6			
7			
8			
9			
10			

PROYEK :

RENOVASI RUMAH TINGGAL

PEMBERI TUGAS :

IBU VENNY

DISETUJUI PEMBERI TUGAS

-	-

KONSULTAN & PERENCANA

ARSITEKHIJAU.com

PENANGGUNG JAWAB


ARSITEK	STRUKTUR	ME
Ariful Haqqi, ST	M. Wahyudin, ST	-

JUDUL GAMBAR


INSTALASI AIR KOTOR

DIGAMBAR	Amrul Fatih T.	
DIPERIKSA		
DISETUJUI		
TANGGAL	27 DESEMBER 2021	


SKALA	NO. GAMBAR	JUML. LEMBAR
1 : 100	ME 09	-

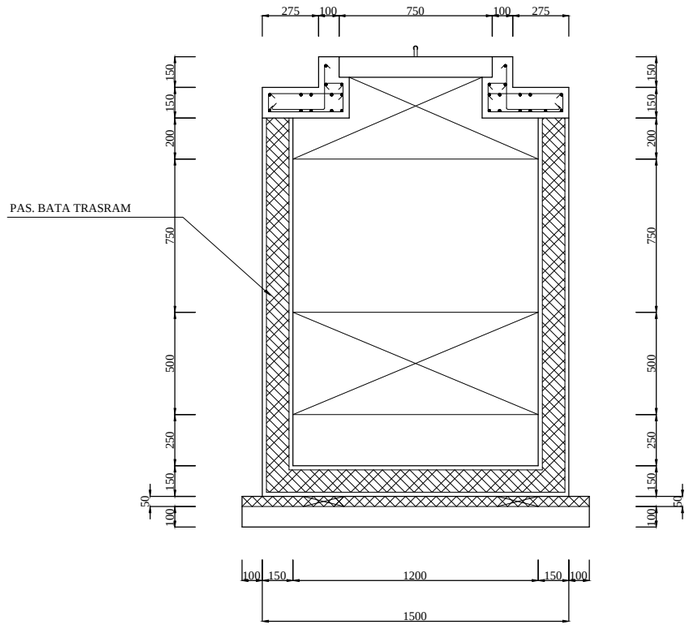

POT. B-B

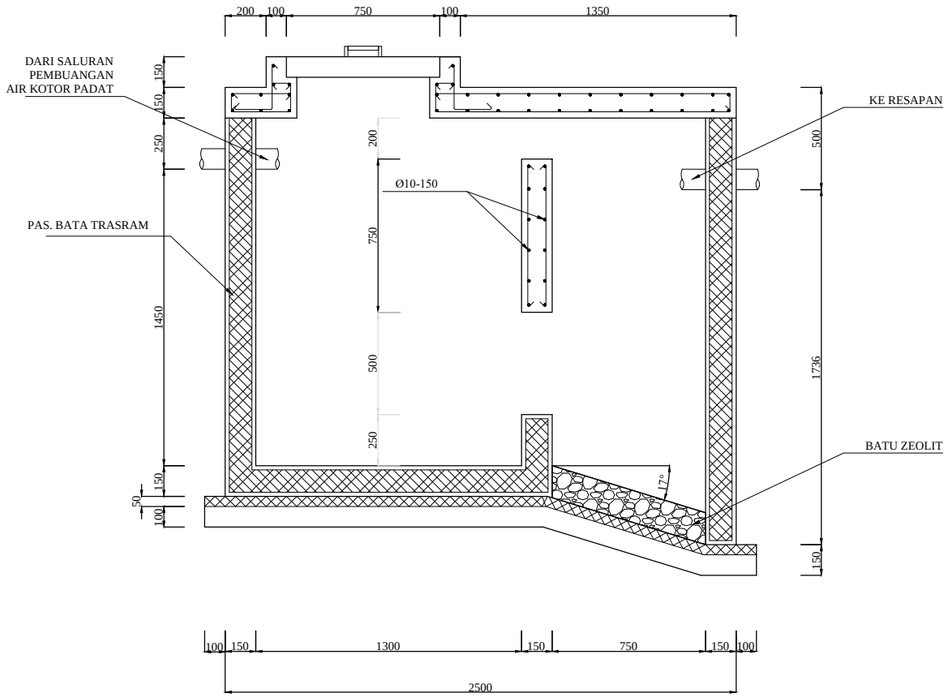

POT. A-A

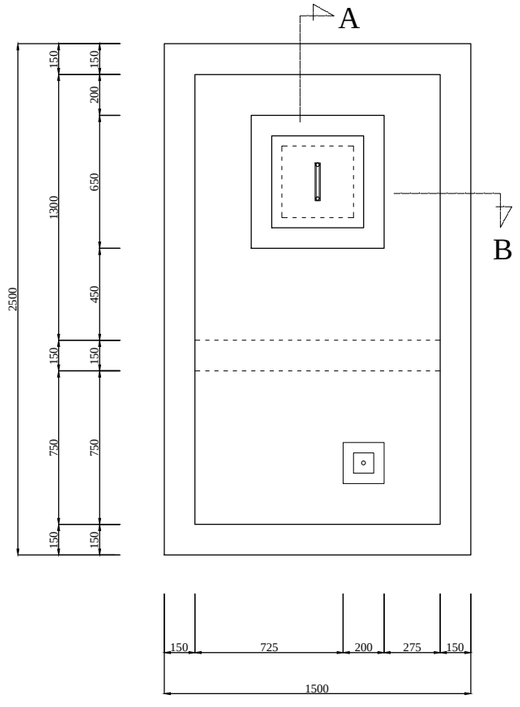

DENAH

01 DETAIL SEPTIC TANK
SKALA 1:30

CATATAN :

NO.	STATUS	TANGGAL	PARAF
1			
2			
3			
4			
5			
6			
7			
8			
9			
10			

PROYEK :

RENOVASI RUMAH TINGGAL

PEMBERI TUGAS :

IBU VENNY

DISETUJUI PEMBERI TUGAS

–	–

KONSULTAN & PERENCANA

ARSITEKHIJAU.com

PENANGGUNG JAWAB

ARSITEK	STRUKTUR	ME
Ariful Haqqi, ST	M. Wahyudin, ST	–

JUDUL GAMBAR

DETAIL SEPTICTANK

DIGAMBAR	Amrul Fatih T.	
DIPERIKSA		
DISETUJUI		
TANGGAL	27 DESEMBER 2021	

SKALA	NO. GAMBAR	JUML. LEMBAR
1 : 30	ME 10	-



CATATAN :

NO.	S T A T U S	TANGGAL	PARAF
1			
2			
3			
4			
5			
6			
7			
8			
9			
10			

PROYEK :

RENOVASI
RUMAH TINGGAL

PEMBERI TUGAS :

IBU VENNY

DISETUJUI PEMBERI TUGAS

–	–

KONSULTAN & PERENCANA

ARSITEKHIJAU.com

PENANGGUNG JAWAB

ARSITEK	STRUKTUR	ME
Ariful Haqqi, ST	M. Wahyudin, ST	–

JUDUL GAMBAR

EXTERIOR

DIGAMBAR	Amrul Fatih T.	
DIPERIKSA		
DISETUJUI		
TANGGAL	27 DESEMBER 2021	

SKALA	NO. GAMBAR	JUML. LEMBAR
-	EX 01	-



CATATAN :

NO.	S T A T U S	TANGGAL	PARAF
1			
2			
3			
4			
5			
6			
7			
8			
9			
10			

PROYEK :

RENOVASI
RUMAH TINGGAL

PEMBERI TUGAS :

IBU VENNY

DISETUJUI PEMBERI TUGAS

–	–

KONSULTAN & PERENCANA

ARSITEKHIJAU.com

PENANGGUNG JAWAB


ARSITEK	STRUKTUR	ME
Ariful Haqqi, ST	M. Wahyudin, ST	–

JUDUL GAMBAR

EXTERIOR

DIGAMBAR	Amrul Fatih T.	
DIPERIKSA		
DISETUJUI		
TANGGAL	27 DESEMBER 2021	

SKALA	NO. GAMBAR	JUML. LEMBAR
-	EX 02	-

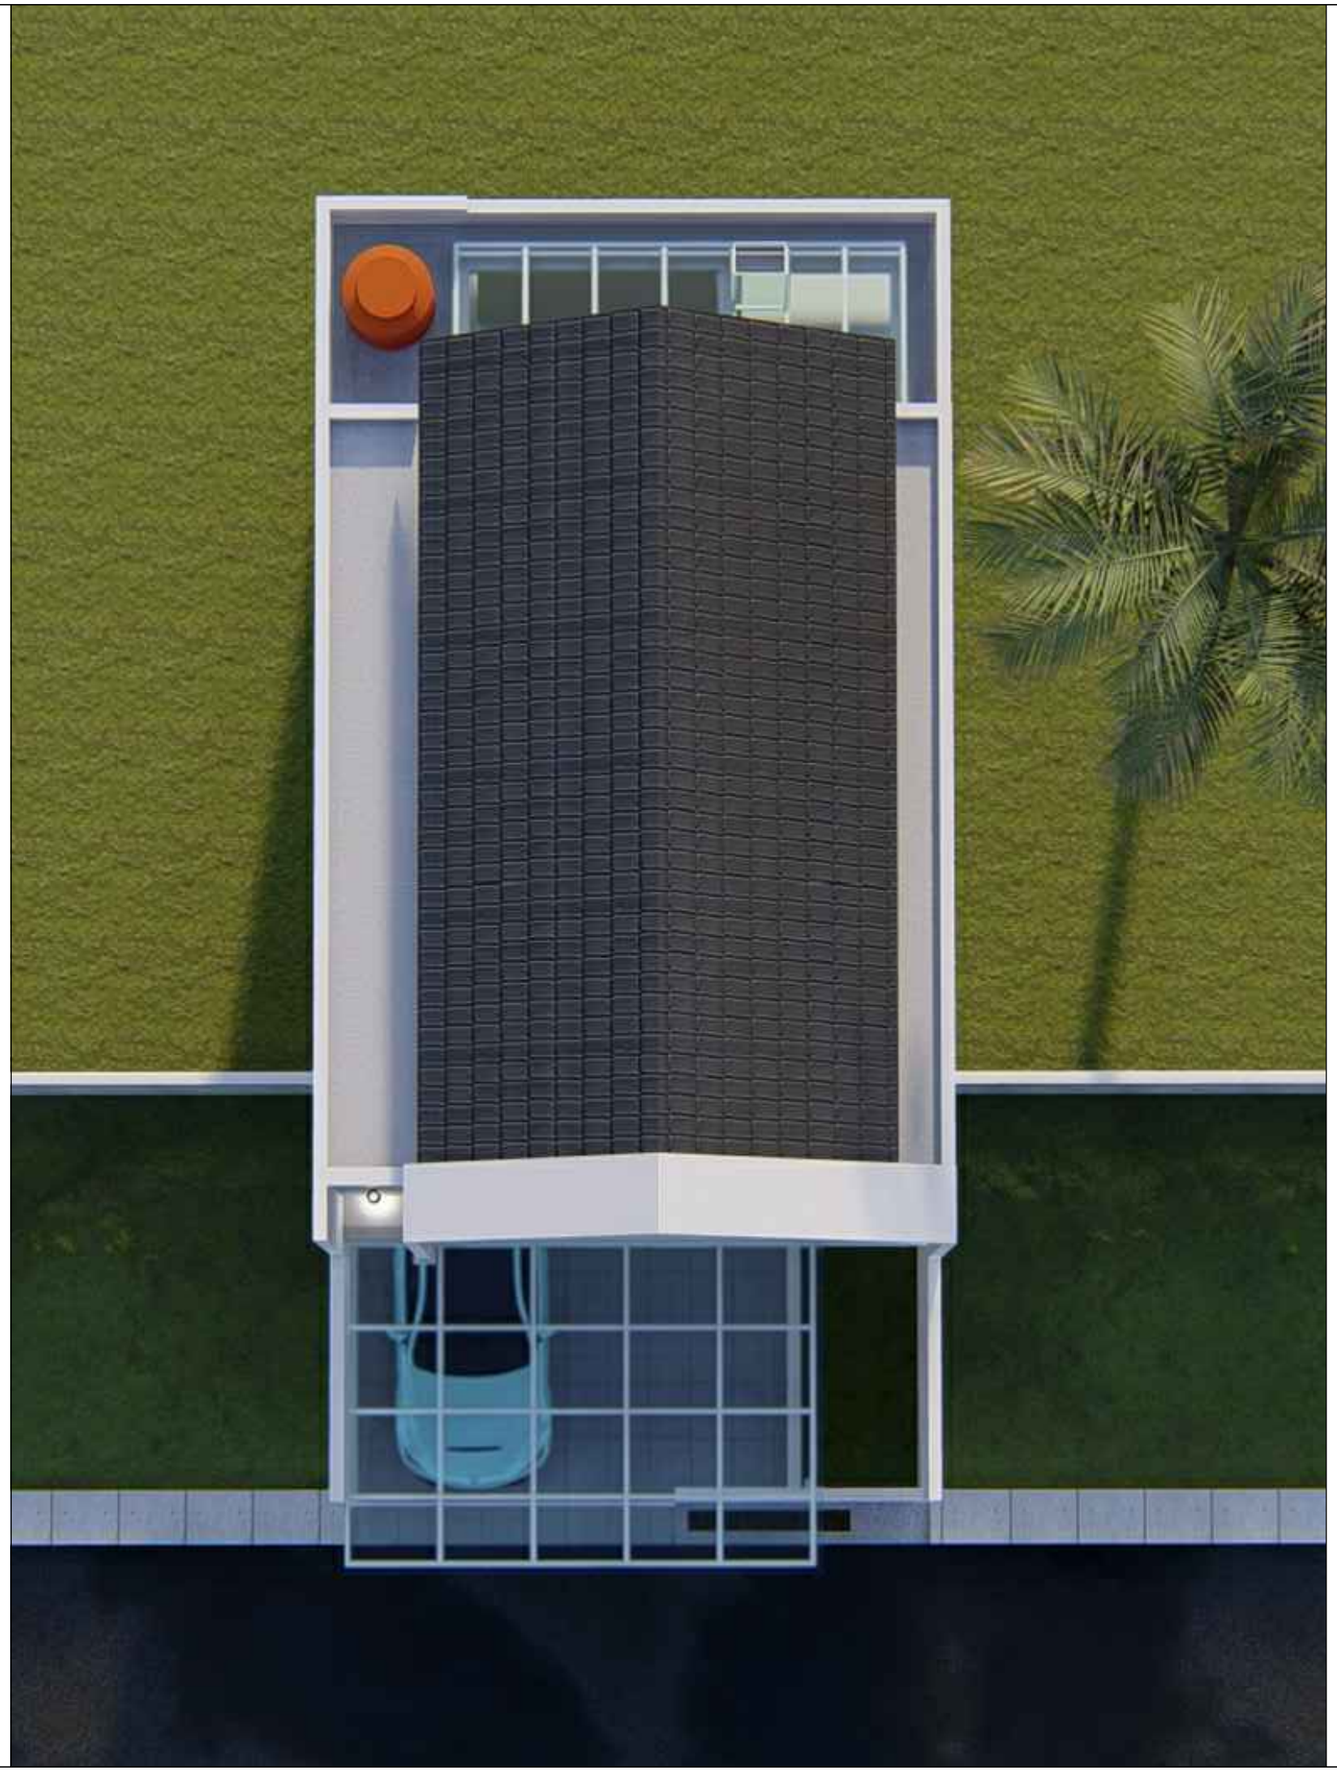

CATATAN :

NO.	S T A T U S	TANGGAL	PARAF
1			
2			
3			
4			
5			
6			
7			
8			
9			
10			

PROYEK :

RENOVASI
RUMAH TINGGAL

PEMBERI TUGAS :

IBU VENNY

DISETUJUI PEMBERI TUGAS

–	–

KONSULTAN & PERENCANA

ARSITEKHIJAU.com

PENANGGUNG JAWAB

ARSITEK	STRUKTUR	ME
Ariful Haqqi, ST	M. Wahyudin, ST	–

JUDUL GAMBAR

EXTERIOR

DIGAMBAR	Amrul Fatih T.	
DIPERIKSA		
DISETUJUI		
TANGGAL	27 DESEMBER 2021	

SKALA	NO. GAMBAR	JUML. LEMBAR
-	EX 03	-



CATATAN :

NO.	S T A T U S	TANGGAL	PARAF
1			
2			
3			
4			
5			
6			
7			
8			
9			
10			

PROYEK :

RENOVASI
RUMAH TINGGAL

PEMBERI TUGAS :

IBU VENNY

DISETUJUI PEMBERI TUGAS

-	-

KONSULTAN & PERENCANA

ARSITEKHIJAU.com

PENANGGUNG JAWAB

ARSITEK	STRUKTUR	ME
Ariful Haqqi, ST	M. Wahyudin, ST	-

JUDUL GAMBAR

EXTERIOR

DIGAMBAR	Amrul Fatih T.	
DIPERIKSA		
DISETUJUI		
TANGGAL	27 DESEMBER 2021	

SKALA	NO. GAMBAR	JUML. LEMBAR
-	EX 04	-



CATATAN :

NO.	S T A T U S	TANGGAL	PARAF
1			
2			
3			
4			
5			
6			
7			
8			
9			
10			

PROYEK :

RENOVASI
RUMAH TINGGAL

PEMBERI TUGAS :

IBU VENNY

DISETUJUI PEMBERI TUGAS

–	–

KONSULTAN & PERENCANA

ARSITEKHIJAU.com

PENANGGUNG JAWAB

ARSITEK	STRUKTUR	ME
Ariful Haqqi, ST	M. Wahyudin, ST	–

JUDUL GAMBAR

EXTERIOR

DIGAMBAR	Amrul Fatih T.	
DIPERIKSA		
DISETUJUI		
TANGGAL	27 DESEMBER 2021	

SKALA	NO. GAMBAR	JUML. LEMBAR
-	EX 05	-



CATATAN :

NO.	S T A T U S	TANGGAL	PARAF
1			
2			
3			
4			
5			
6			
7			
8			
9			
10			

PROYEK :

RENOVASI
RUMAH TINGGAL

PEMBERI TUGAS :

IBU VENNY

DISETUJUI PEMBERI TUGAS

-	-

KONSULTAN & PERENCANA

ARSITEKHIJAU.com

PENANGGUNG JAWAB

ARSITEK	STRUKTUR	ME
Ariful Haqqi, ST	M. Wahyudin, ST	-

JUDUL GAMBAR

EXTERIOR

DIGAMBAR	Amrul Fatih T.	
DIPERIKSA		
DISETUJUI		
TANGGAL	27 DESEMBER 2021	

SKALA	NO. GAMBAR	JUML. LEMBAR
-	EX 06	-